


Suunnitelma on laadittu (EUREF) ETRS-GK26 koordinaattijärjestelmään ja N2000- korkeusjärjestelmään.

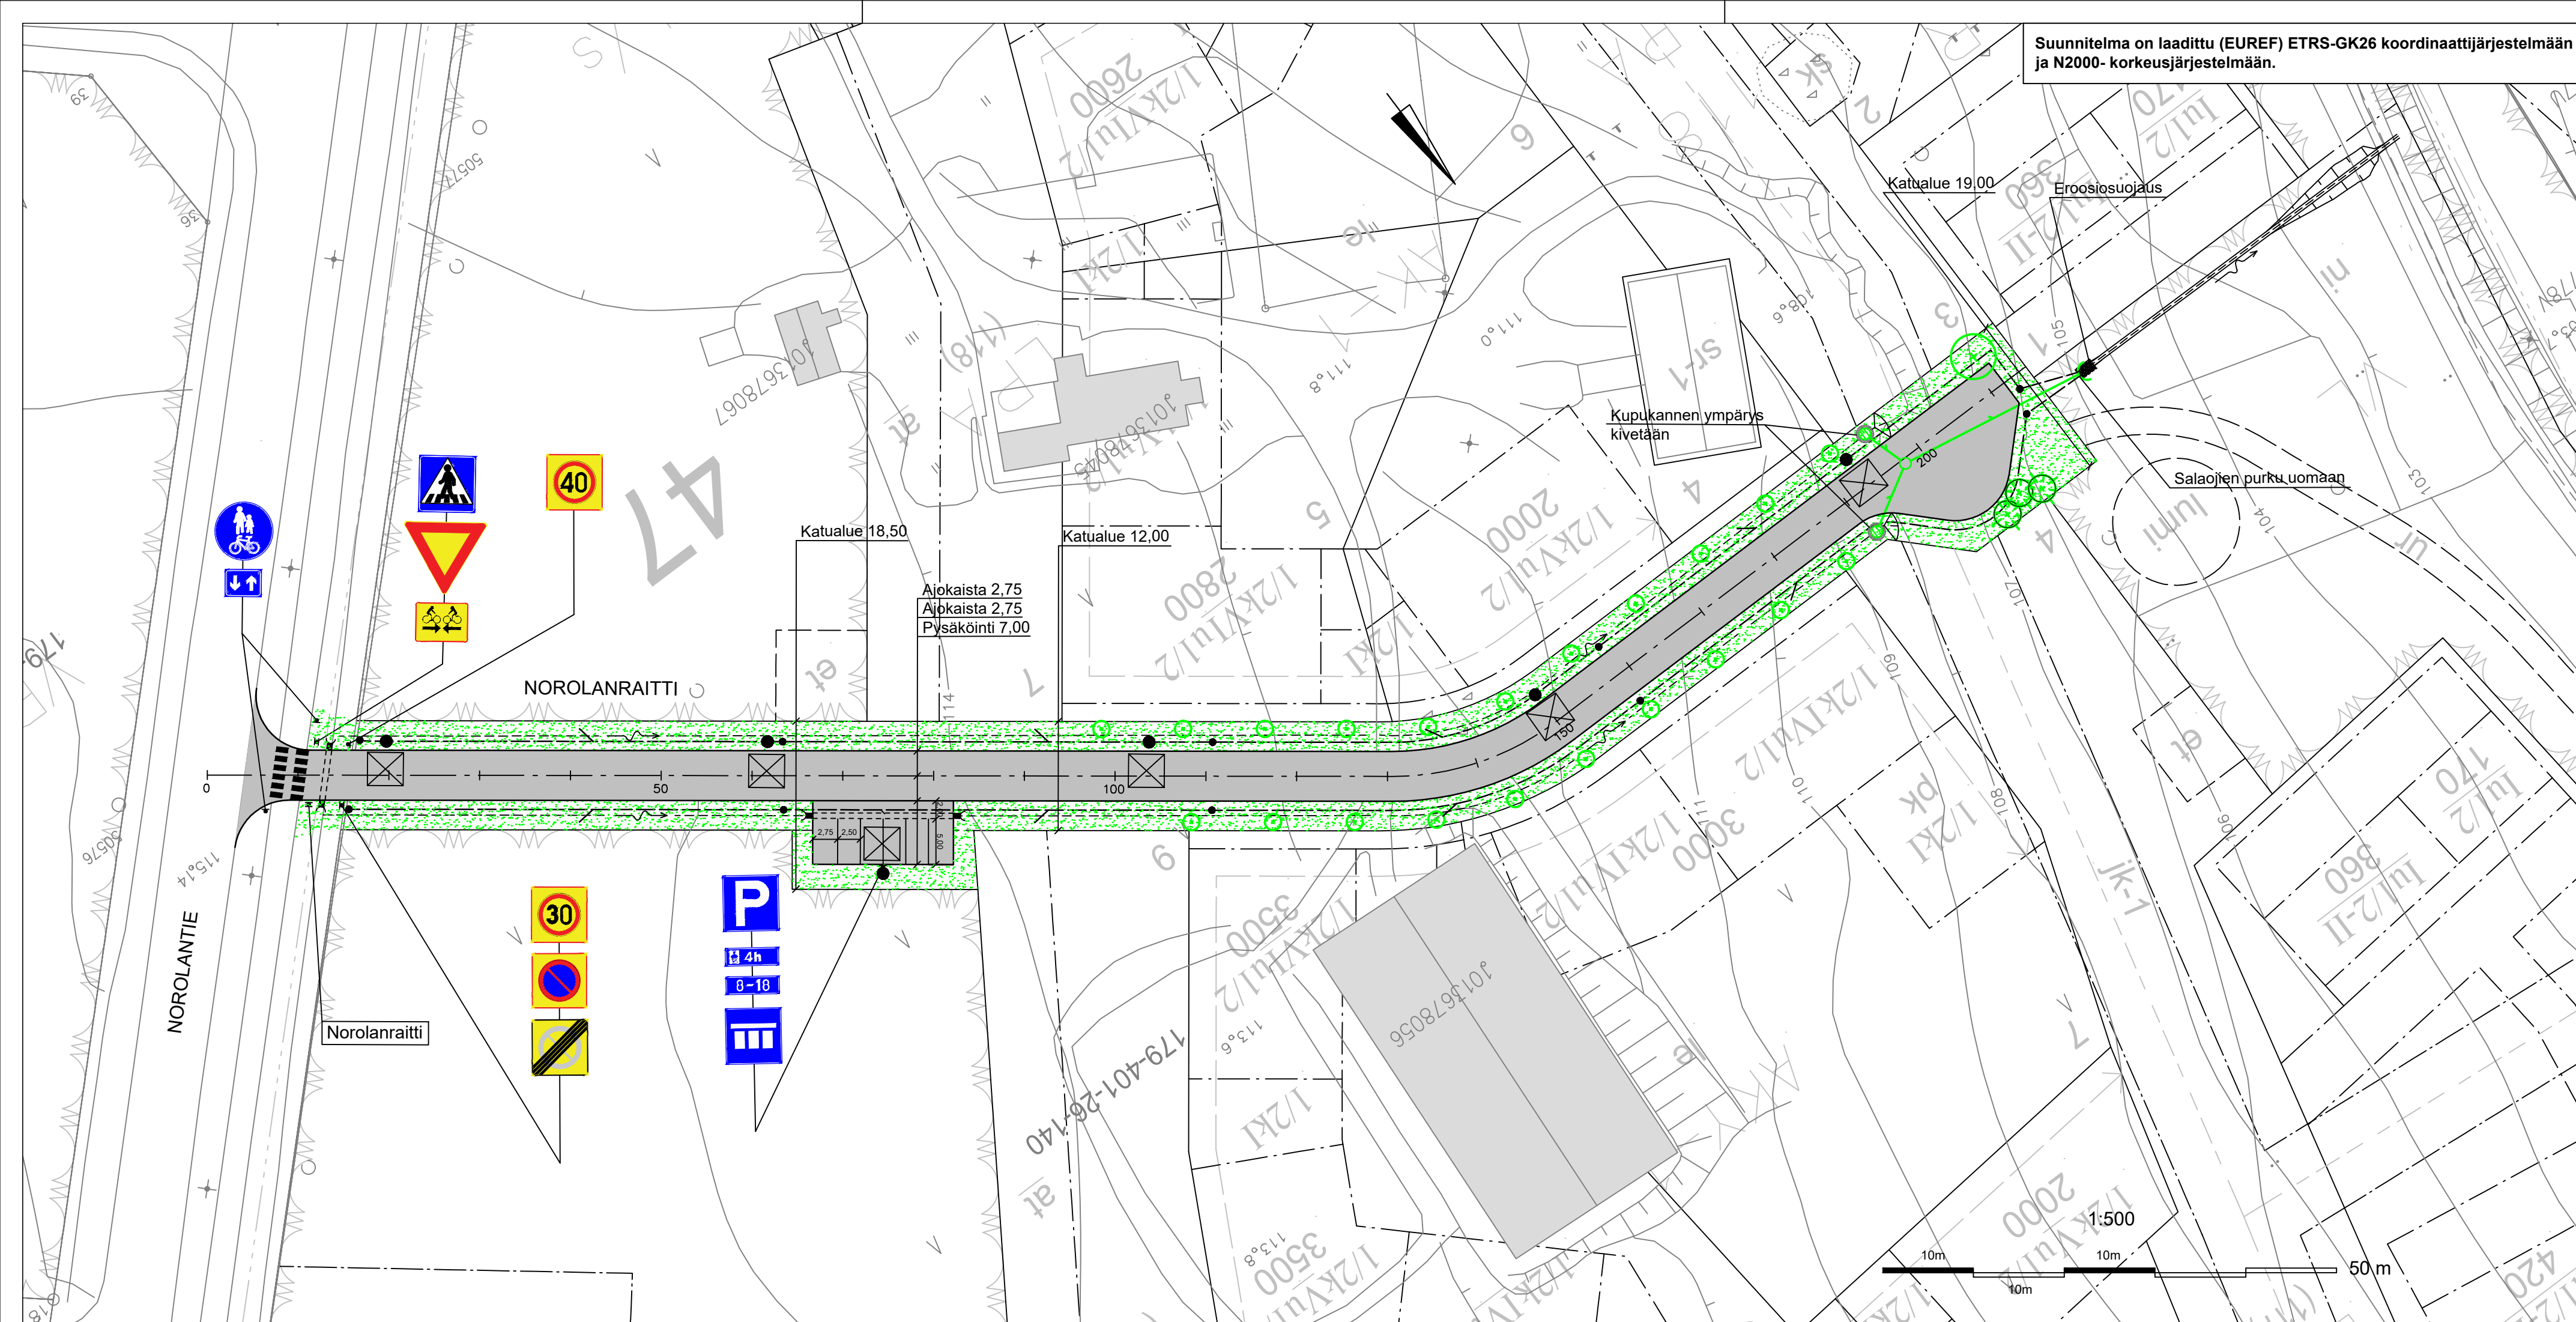

MERKINTÖJEN SELITYKSET:

- Reunatueton reunalinja
- Katu
- Nurmetus
- Suunniteltu salaoja ja tarkastusputki
- Suunniteltu hulevesiviemäri, tarkastuskaivo ja hulevesikaivo
- Avo-oja
- Suunniteltu rumpu
- Istutettava pylväspihlaja, serbiankuusi ja tuomi
- Suunniteltu valaisin

MERKKI	NRO	NIMI JA KOKO	MÄÄRÄ [kpl]	MERKKI	NRO	NIMI JA KOKO	MÄÄRÄ [kpl]
	231 / *B5	Väistämivelvollisuus risteyksessä, koko 900 x 900 mm	1		521 / *E2	Pysäköintipaikka, koko 600 x 600 mm	1
	363 / *C34	Nopeusrajoitusalue (30 km/h), koko 600 x 600 mm	1		521a / *E4.1	Ajoneuvojen sijoitus pysäköintipaikalla, koko 600 x 600 mm	1
	363 / *C34	Nopeusrajoitusalue (40 km/h), koko 600 x 600 mm	1		851 / *H17.1	Voimassaoloaika 8 - 18, koko 600 x 200 mm	1
	373 / *C39	Pysäköintikieltoalue, koko 600 x 600 mm	1		856b / *H19.2	Pysäköintiekion käyttövelvollisuus (4 h), koko 600 x 200 mm	1
	374 / *C40	Pysäköintikieltoalue päättyy, koko 600 x 600 mm	1		863 / *H23.1	Pysäköintiekion käyttövelvollisuus (4 h), koko 400 x 600 mm	1
	423 / *D6	Yhdistetty pyörätie ja jalkakäytävä, koko 640 mm	2		*H23.2	Kaksisuuntainen pyörätie, koko 300 x 400 mm	1
	511 / *E1	Suojatie, koko 600 x 600 mm	1		Norolanraitti	Kadunnimikilpi, mitoitetaan tapauskohtaisesti	1

Liikennemerkkien sijainti kartalla on ohjeellinen, sijainti määritetään rakentamisen yhteydessä. *Uuden tieliikennelain mukainen

KÄSITTELY	KÄSITTELIÄ	PÄIVÄYS	ASIA NRO	MUUTOS	PÄIVÄYS	NIMI	LUKUM	TUNNUS
KOHDE JA PIIRUSTUSLAJI	PAPPILANVUORI NOROLANRAITTI		KATUSUUNNITELMA		PIRUSTUKSEN SISÄLTÖ		Asemapiirustus 1:500	
						KORKEUSJÄRJESTELMÄ N2000 KOORDINAATTIJÄRJESTELMÄ ETRS-GK26		PÄIVÄYS 28.5.2020 LITTYNY PIR. 34-3361
LIIKENNE- JA VIHERALUEET PL 233, Hannikaisenkatu 17 40101 JYVÄSKYLÄ (014) 266 0000, Fax (014) 266 5108 etunimi.sukunimi@jyvaskyla.fi		Verkot PL 410, Kammitie 2 40101 JYVÄSKYLÄ (014) 366 4000, Fax (014) 214 070 etunimi.sukunimi@alva.fi		LIIKENNE- JA VIHERALUEET PL 233, Hannikaisenkatu 17 40101 JYVÄSKYLÄ (014) 266 0000, Fax (014) 266 5108 etunimi.sukunimi@jyvaskyla.fi		SUUNN. Johanna Savolainen KORVATTU 44-3252		MUUTOS
HYV. V-J Koskinen	TARK. Iipo Irva	HYV. TARK. V-J Koskinen	SUUNN. Johanna Savolainen		KORVATTU		KUVATEOSTO: 44-3252.dwg	