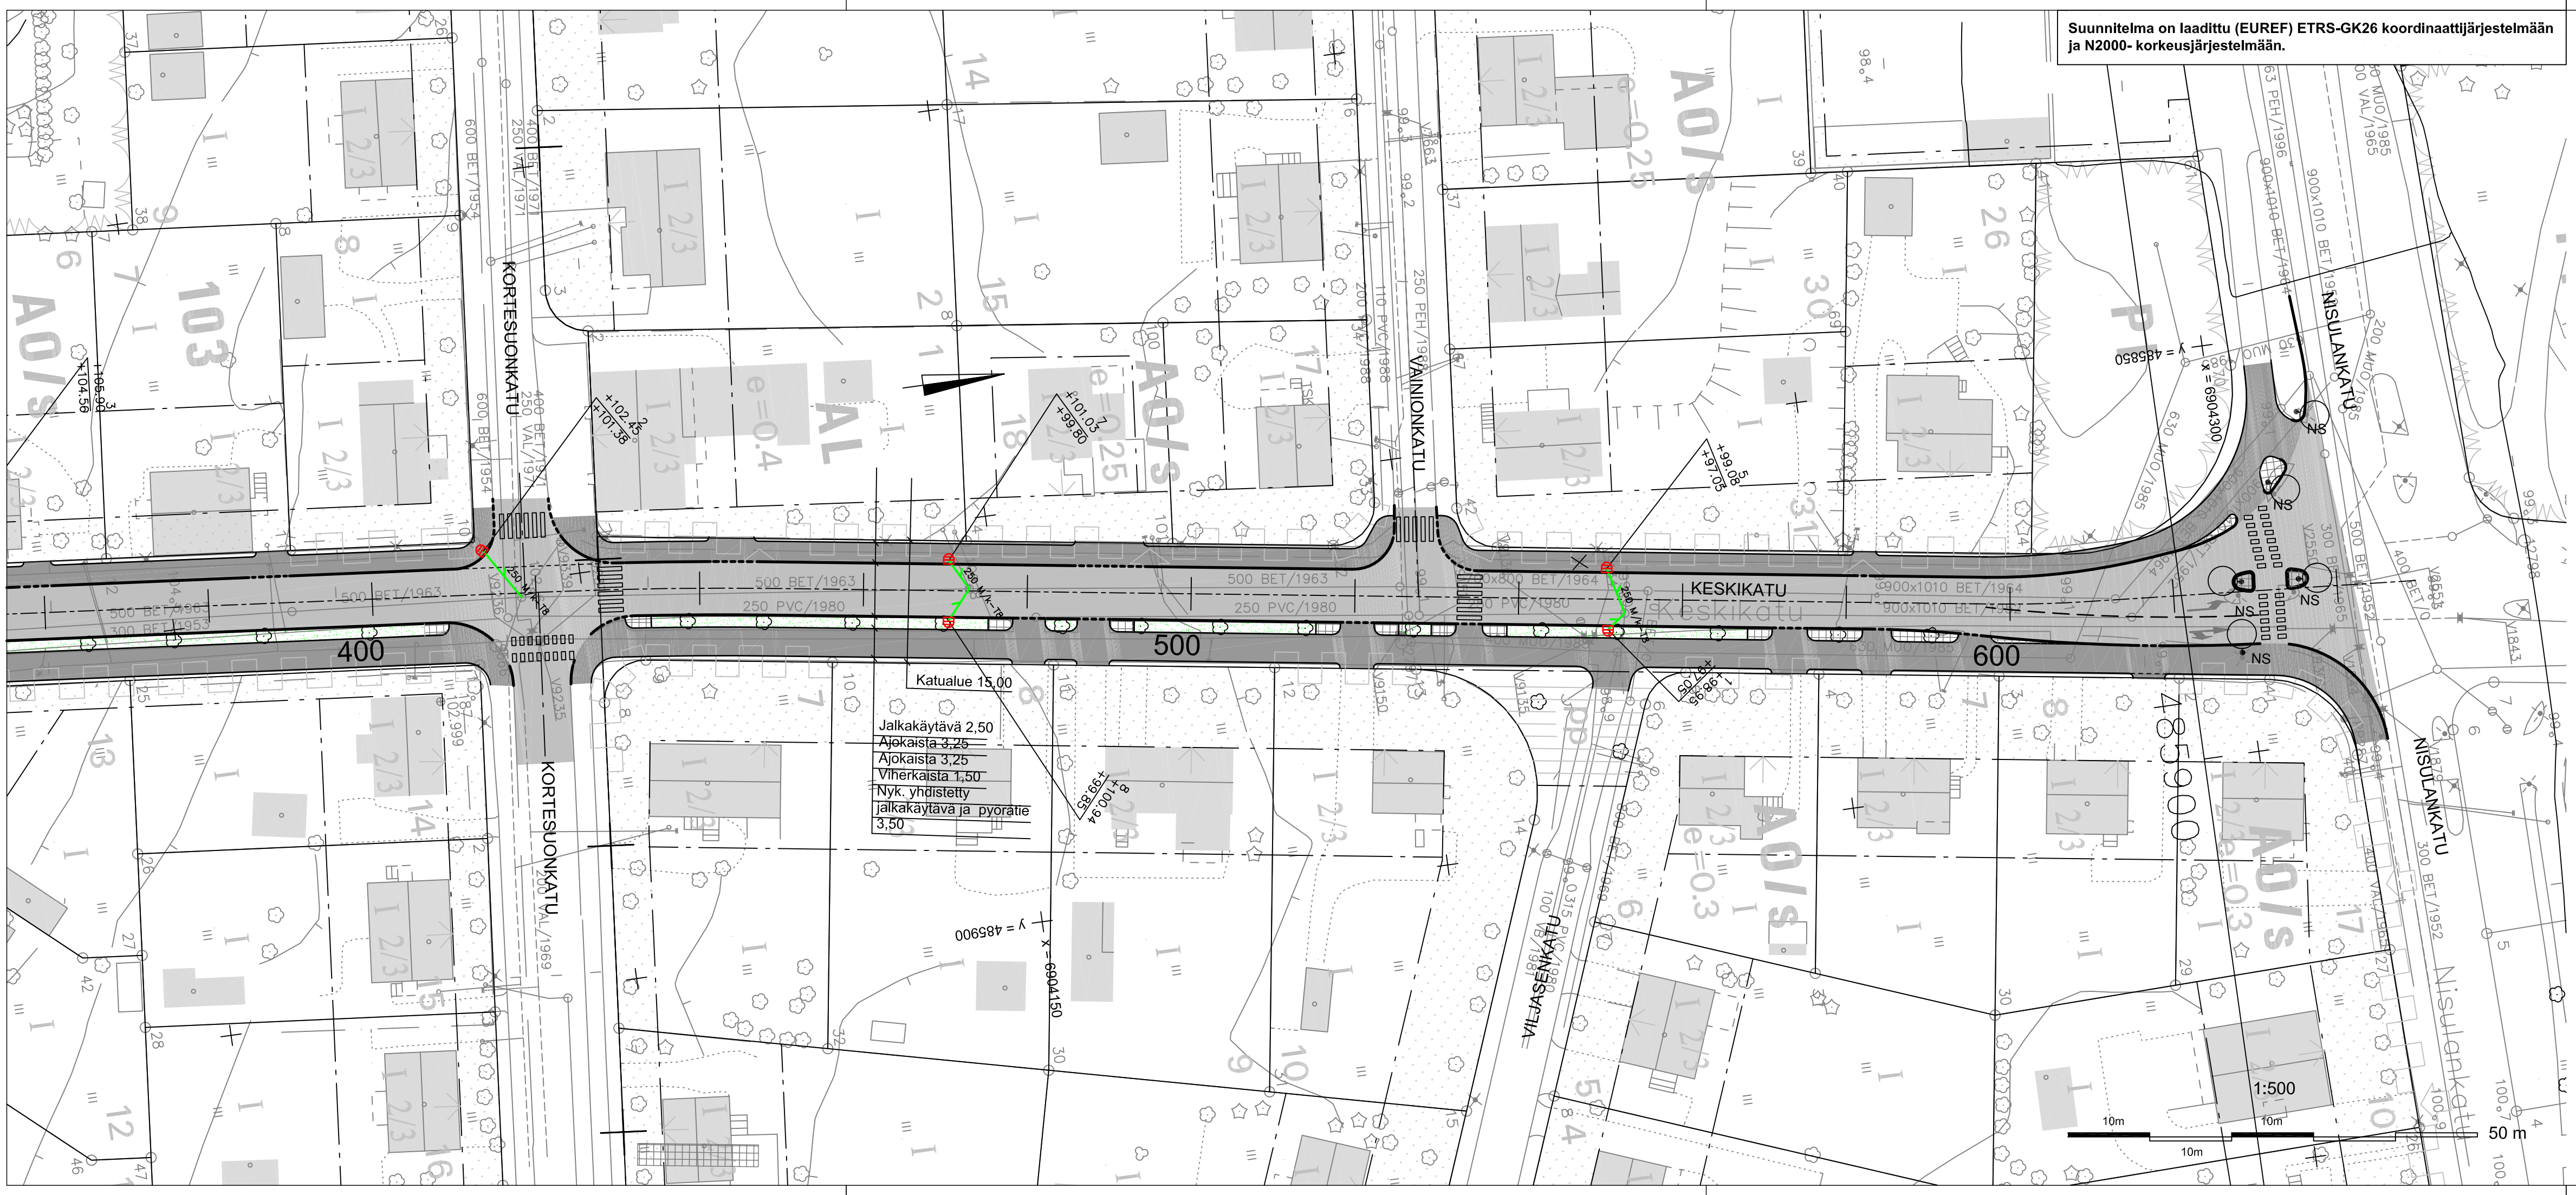

 


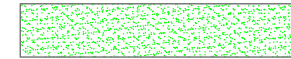
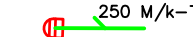







Suunnitelma on laadittu (EUREF) ETRS-GK26 koordinaattijärjestelmään ja N2000- korkeusjärjestelmään.



MERKINTÖJEN SELITYKSET:

-  Reunatuki jossa madallettu osa (4 cm)
-  Reunatueton reunalinja
-  Jk+pp tai jalkakäytävä
-  Betonikiveys
-  Nurmetus
-  Uusi hulevesikaivo ja hvv
-  Siirrettävä valaisin
-  Valaisimen uusi sijainti

Katualue 15,00
 Jalkakäytävä 2,50
 Ajokaista 3,25
 Ajokaista 3,25
 Viherkaista 1,50
 Nyk. yhdistetty jalkakäytävä ja pyörätie 3,50

KÄSITTELY	KÄSITTELIJÄ	PÄIVÄYS	ASIA NRO	MUUTOS	PÄIVÄYS	NIMI	LUKUM.	TUNNUS	
KORVAUS JA PIIRUSTUSLAJI			PIIRUSTUKSEN SISÄLTÖ		MITTAKAAVA				
JYVÄSKYLÄN KAUPUNKI			Asemapiirustus		plv 400-650		1:500		
Keskipolku			KATUSUUNNITELMA						
 JYVÄSKYLÄN KAUPUNKI KAUPUNKIRAKENTEN TOIMIALA		 JYVÄSKYLÄN ENERGIÄ YHTIÖT		 JYVÄSKYLÄN KAUPUNKI KAUPUNKIRAKENTEN TOIMIALA		KORKEUSJÄRJESTELMÄ N2000 Päiväys 23.3.2018 KOORDINAATTIJÄRJESTELMÄ ETRS-GK26		LITTYNY PIR. 54-2819 KORVAUS PIR NRO MUUTOS 44-3130	
LIKENNE- JA VIHERALUEET PL 233, Hannikaisenkatu 17 40101 JYVÄSKYLÄ (014) 266 0000, Fax (014) 266 5108 etunimi.sukunimi@jkl.fi		Verkot PL 410, Kammitie 2 40101 JYVÄSKYLÄ (014) 266 4000, Fax (014) 214 070 etunimi.sukunimi@energia.fi		LIKENNE- JA VIHERALUEET PL 233, Hannikaisenkatu 17 40101 JYVÄSKYLÄ (014) 266 0000, Fax (014) 266 5108 etunimi.sukunimi@jkl.fi		SUUNN. Jouko Manninen KORVATTU		KUVATEDOSTO: 44-3130.dwg	
HYV.	TARK.	HYV.	TARK.	HYV.	TARK.	PROJIPAAL.			
GEO.	VIHER.	LIK.	HYV.	TARK.					