


Suunnitelma on laadittu (EUREF) ETRS-GK26 koordinaattijärjestelmään ja N2000+ korkeusjärjestelmään.

MERKINTÖJEN SELITYKSET:

-  Nykyinen liikennemerkki
-  Uusi liikennemerkki
-  Nykyinen merkki siirretty
- Kuluneet merkit uusitaan

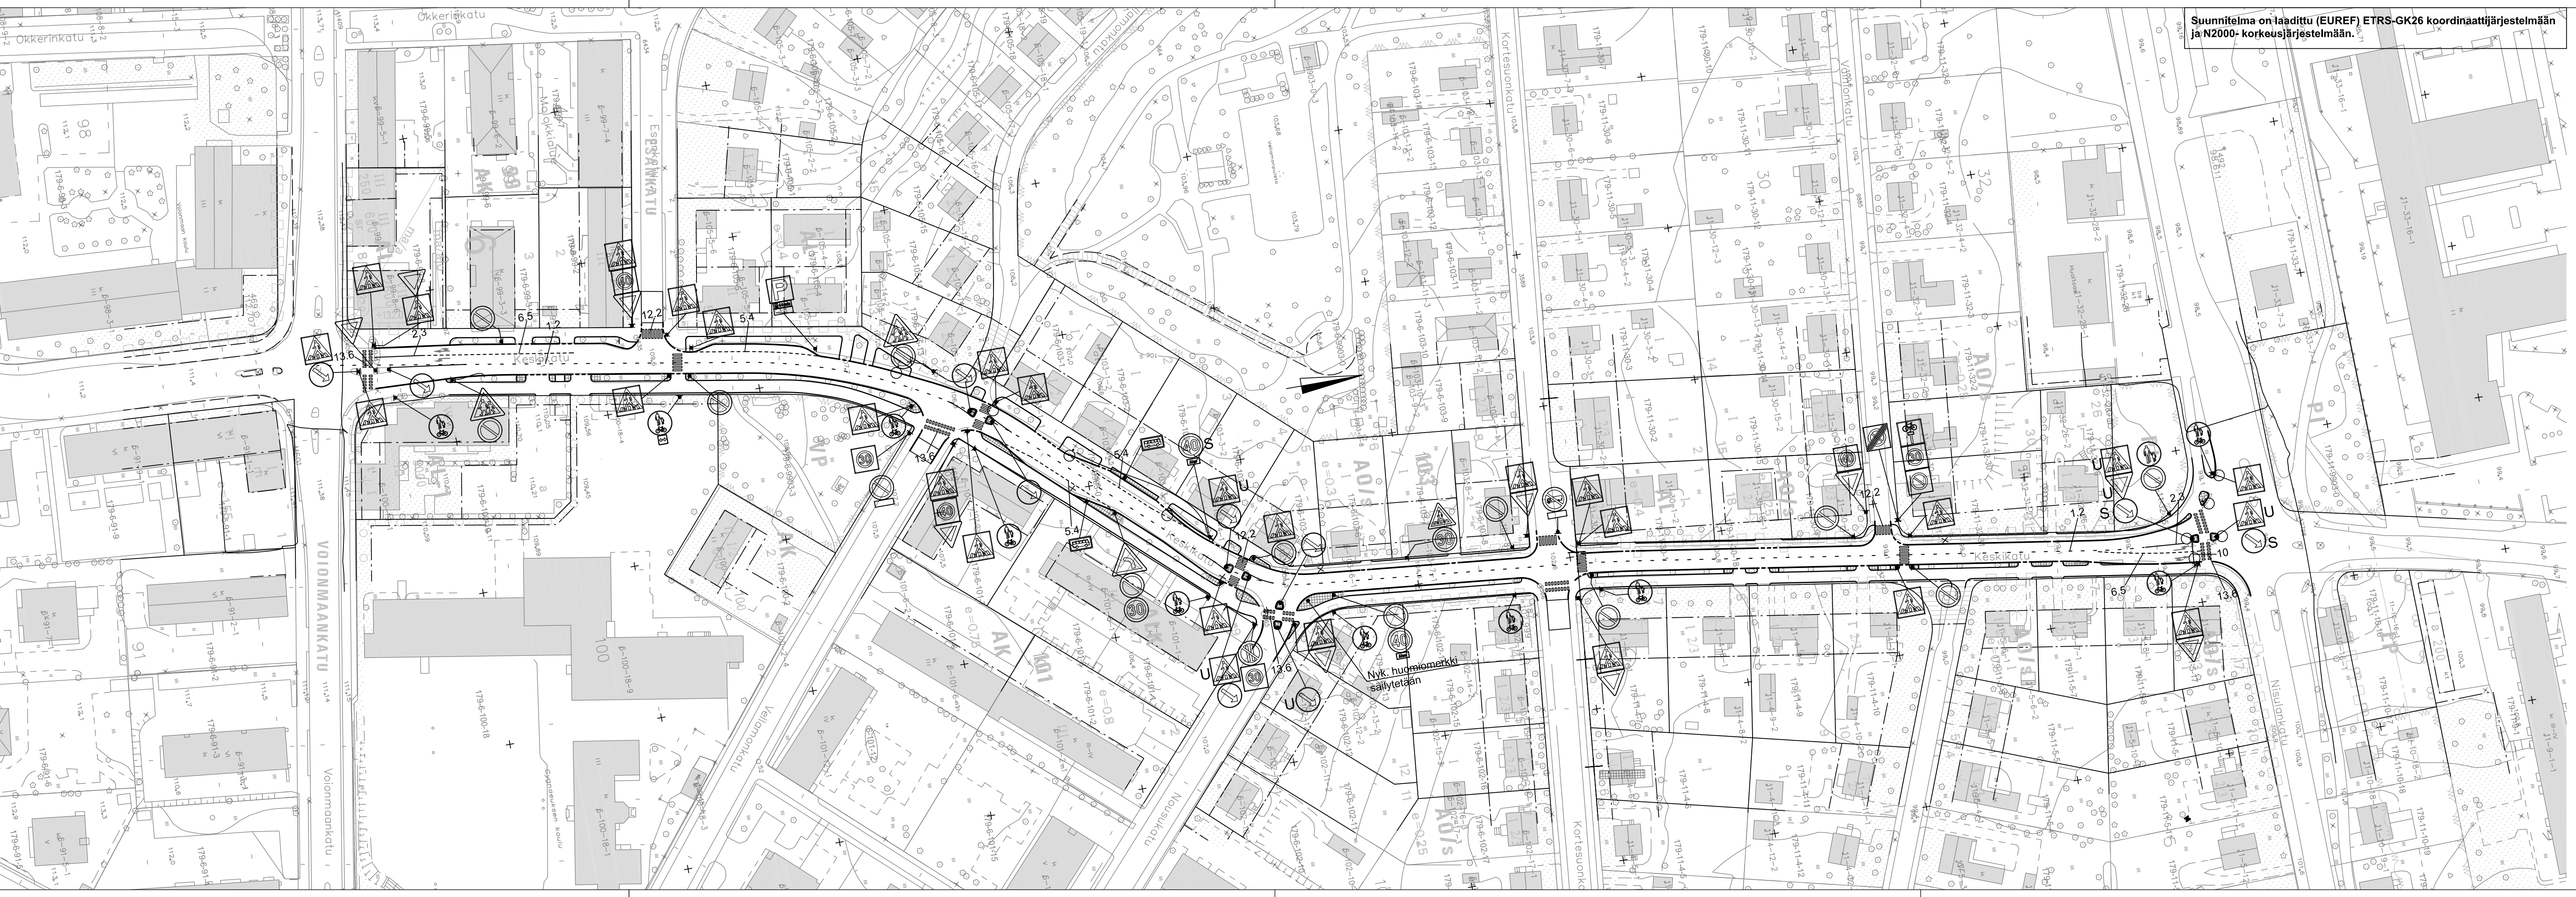

KÄSITELTY	KÄSITELTÄÄ	PÄIVÄYS	ASIA NRO	MAUTOS	PÄIVÄYS	NHR	LUKIM	TUNNUS
KOKO JA PIIRUSTUSLAJ								
JYVÄSKYLÄN KAUPUNKI	Liikenteenohjaussuunnitelma	1:1000						
Keskikatu								
KATUSUUNNITELMA								
 JYVÄSKYLÄN KAUPUNKI KAUPUNKIRAKENTEN TOIMIALA	 JYVÄSKYLÄN ENERGIÄ YHTIÖ	 JYVÄSKYLÄN KAUPUNKI KAUPUNKIRAKENTEN TOIMIALA	KOORDINAATTIJÄRJESTELMÄ	N2000	PÄIVÄYS	23.3.2018		
LIKICNNE- JA VIHERALUEET PL 233, Hannikaisenkatu 17 40101 JYVÄSKYLÄ (014) 266 9000, Fax (014) 266 5108 etunimi.sukunimi@jkl.fi	Verkot PL 410, Kammitie 2 40101 JYVÄSKYLÄ (014) 266 4000, Fax (014) 214 070 etunimi.sukunimi@jenergia.fi	LIKICNNE- JA VIHERALUEET PL 233, Hannikaisenkatu 17 40101 JYVÄSKYLÄ (014) 266 9000, Fax (014) 266 5108 etunimi.sukunimi@jkl.fi	LIITTYVÄ FBR	54-2818, 44-3130	KORVAAN	PIIR NRO	MAUTOS	
HYV.	TARK.	HYV.	TARK.	HYV.	TARK.	54-2820		
GEI.	VHMR.	LIK.	HYV.	TARK.	PROJPAAL.	KORVATTU		
						KIVATIEDOSTO		54-2820.dwg