





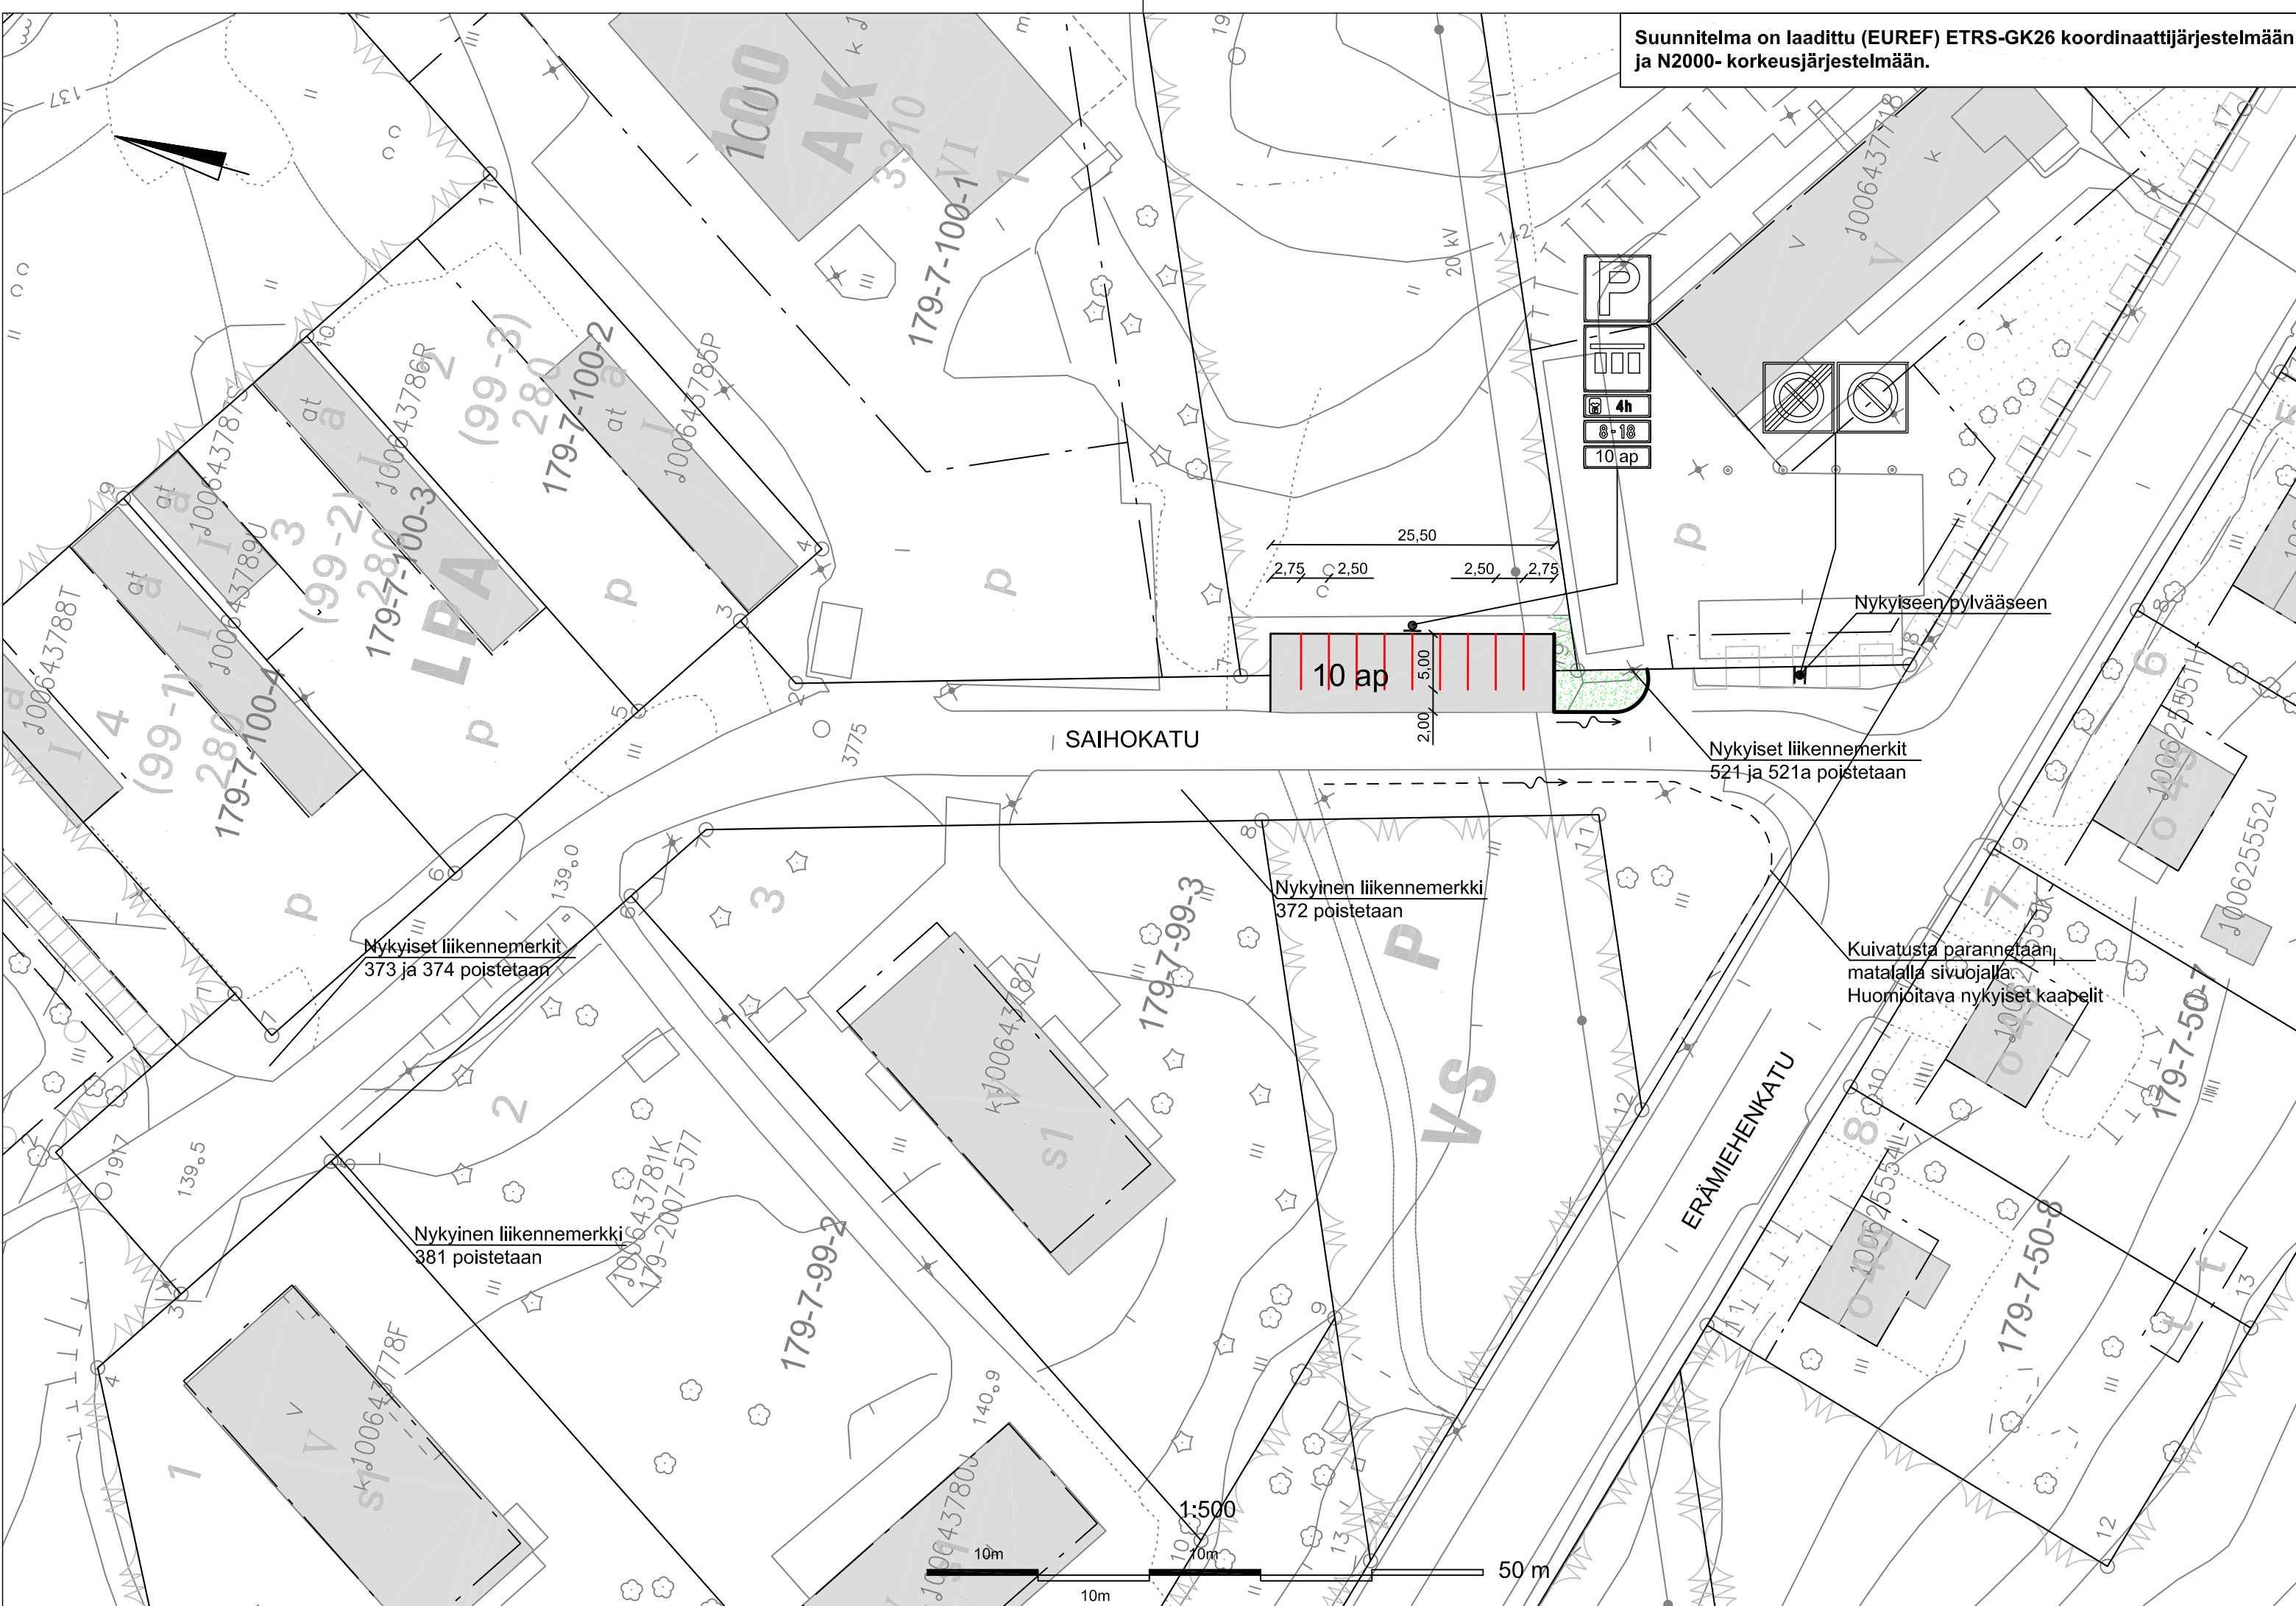

Suunnitelma on laadittu (EUREF) ETRS-GK26 koordinaattijärjestelmään ja N2000- korkeusjärjestelmään.



MERKINTÖJEN SELITYKSET:

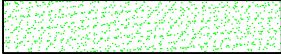



-  Reunatuellinen kadun reuna
-  Reunatueton kadun reuna
-  Nurmetus
-  Päällyste
-  Suunniteltu sivuoja ja veden virtaamissuunta

MÄÄRÄLUETTELO




LITTERA	SELITE	MÄÄRÄ	YKSIKKÖ
1135	Liikennemerkin poisto	6	kpl
1141	Pintamaan poisto	10	m2tr
1151	Asfalttipäällysteen leikkaus	17	m2tr
1434	Avo-oja, syvyys n. 40 cm	65	mtr
1611	Maaleikkaus	200	m3ktr
1817	Luiskatäyte	8	m3tr
2112	Suodatinkangas	220	m2tr

LITTERA	SELITE	MÄÄRÄ	YKSIKKÖ
2131	Sitomaton kantava kerros	100	m3trr
2141	Päällyste	180	m2tr
2151	Siirtymäkiila	100	m3trr
2161	Piennartäyte	1	m3trr
2211	Liukuvalettu reunatuki 80 x 130	18	mtr
2321	Nurmikko A3	40	m2tr
3261	Liikennemerkin pylväs + jalusta	1	kpl

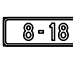LIKENNEMERKKILUETTELO

MERKKI	NRO	NIMI JA KOKO	MÄÄRÄ [kpl]
	521	Pysäköintipaikka koko 600 x 600	1
	521A	Ajoneuvojen sijoitus pysäköintipaikalla koko 600 x 600	1
	851	Voimassaoloaika 8 - 18 koko 600 x 200	1
	856B	Pysäköintikielikon käyttövelvollisuus (4 h) koko 600 x 200	1

MERKKI	NRO	NIMI JA KOKO	MÄÄRÄ [kpl]
	871	Tekstillinen lisäkilpi "10 ap" koko 600 x 200	1
	373	Pysäköintikieltoalue koko 900 x 900	1
	374	Pysäköintikieltoalue päättyy koko 900 x 900	1

KÄSITTELY	KÄSITTELIJÄ	PÄIVÄYS	ASIA NRO	MUUTOS	PÄIVÄYS	NIMI	LUKUM	TUNNUS	
KORDE JA PIIRUSTUSLAJI					PIIRUSTUKSEN SISÄLTÖ				
KYPÄRÄMÄKI					MITTAKAAVA				
SAIHOKATU					Asemapiirustus 1:500				
KATUSUUNNITELMAN MUUTOS									
 JYVÄSKYLÄN KAUPUNKI KAUPUNKIRAKENTEEN TOIMIALA		 JYVÄSKYLÄN ENERGIAT		 JYVÄSKYLÄN KAUPUNKI KAUPUNKIRAKENTEEN TOIMIALA		KORKEUSJÄRJESTELMÄ N2000 KOORDINAATTIJÄRJESTELMÄ ETRS-GK26		PÄIVÄYS 28.6.2017 LITTYNY PIR. 3-1749	
LIIKENNE- JA VIHERALUEET PL 233, Hannikaisenkatu 17 40101 JYVÄSKYLÄ (014) 266 0100, Fax (014) 266 5108 etunimi.sukunimi@jkl.fi		Verko PL 410, Kammitie 2 40101 JYVÄSKYLÄ (014) 366 4000, Fax (014) 214 070 etunimi.sukunimi@jenergia.fi		LIIKENNE- JA VIHERALUEET PL 233, Hannikaisenkatu 17 40101 JYVÄSKYLÄ (014) 266 0100, Fax (014) 266 5108 etunimi.sukunimi@jkl.fi		KORVAA PIR NRO KORVATTU		MUUTOS 34-3207	
HYV. TARK.		HYV. TARK.		SUUNN. Janne Jormalainen		KUVATEDOSTO:		34-3207.dwg	
GEO. VIH. LIK.		HYV. TARK.		PROJPAAL.					