





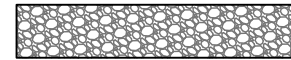
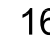


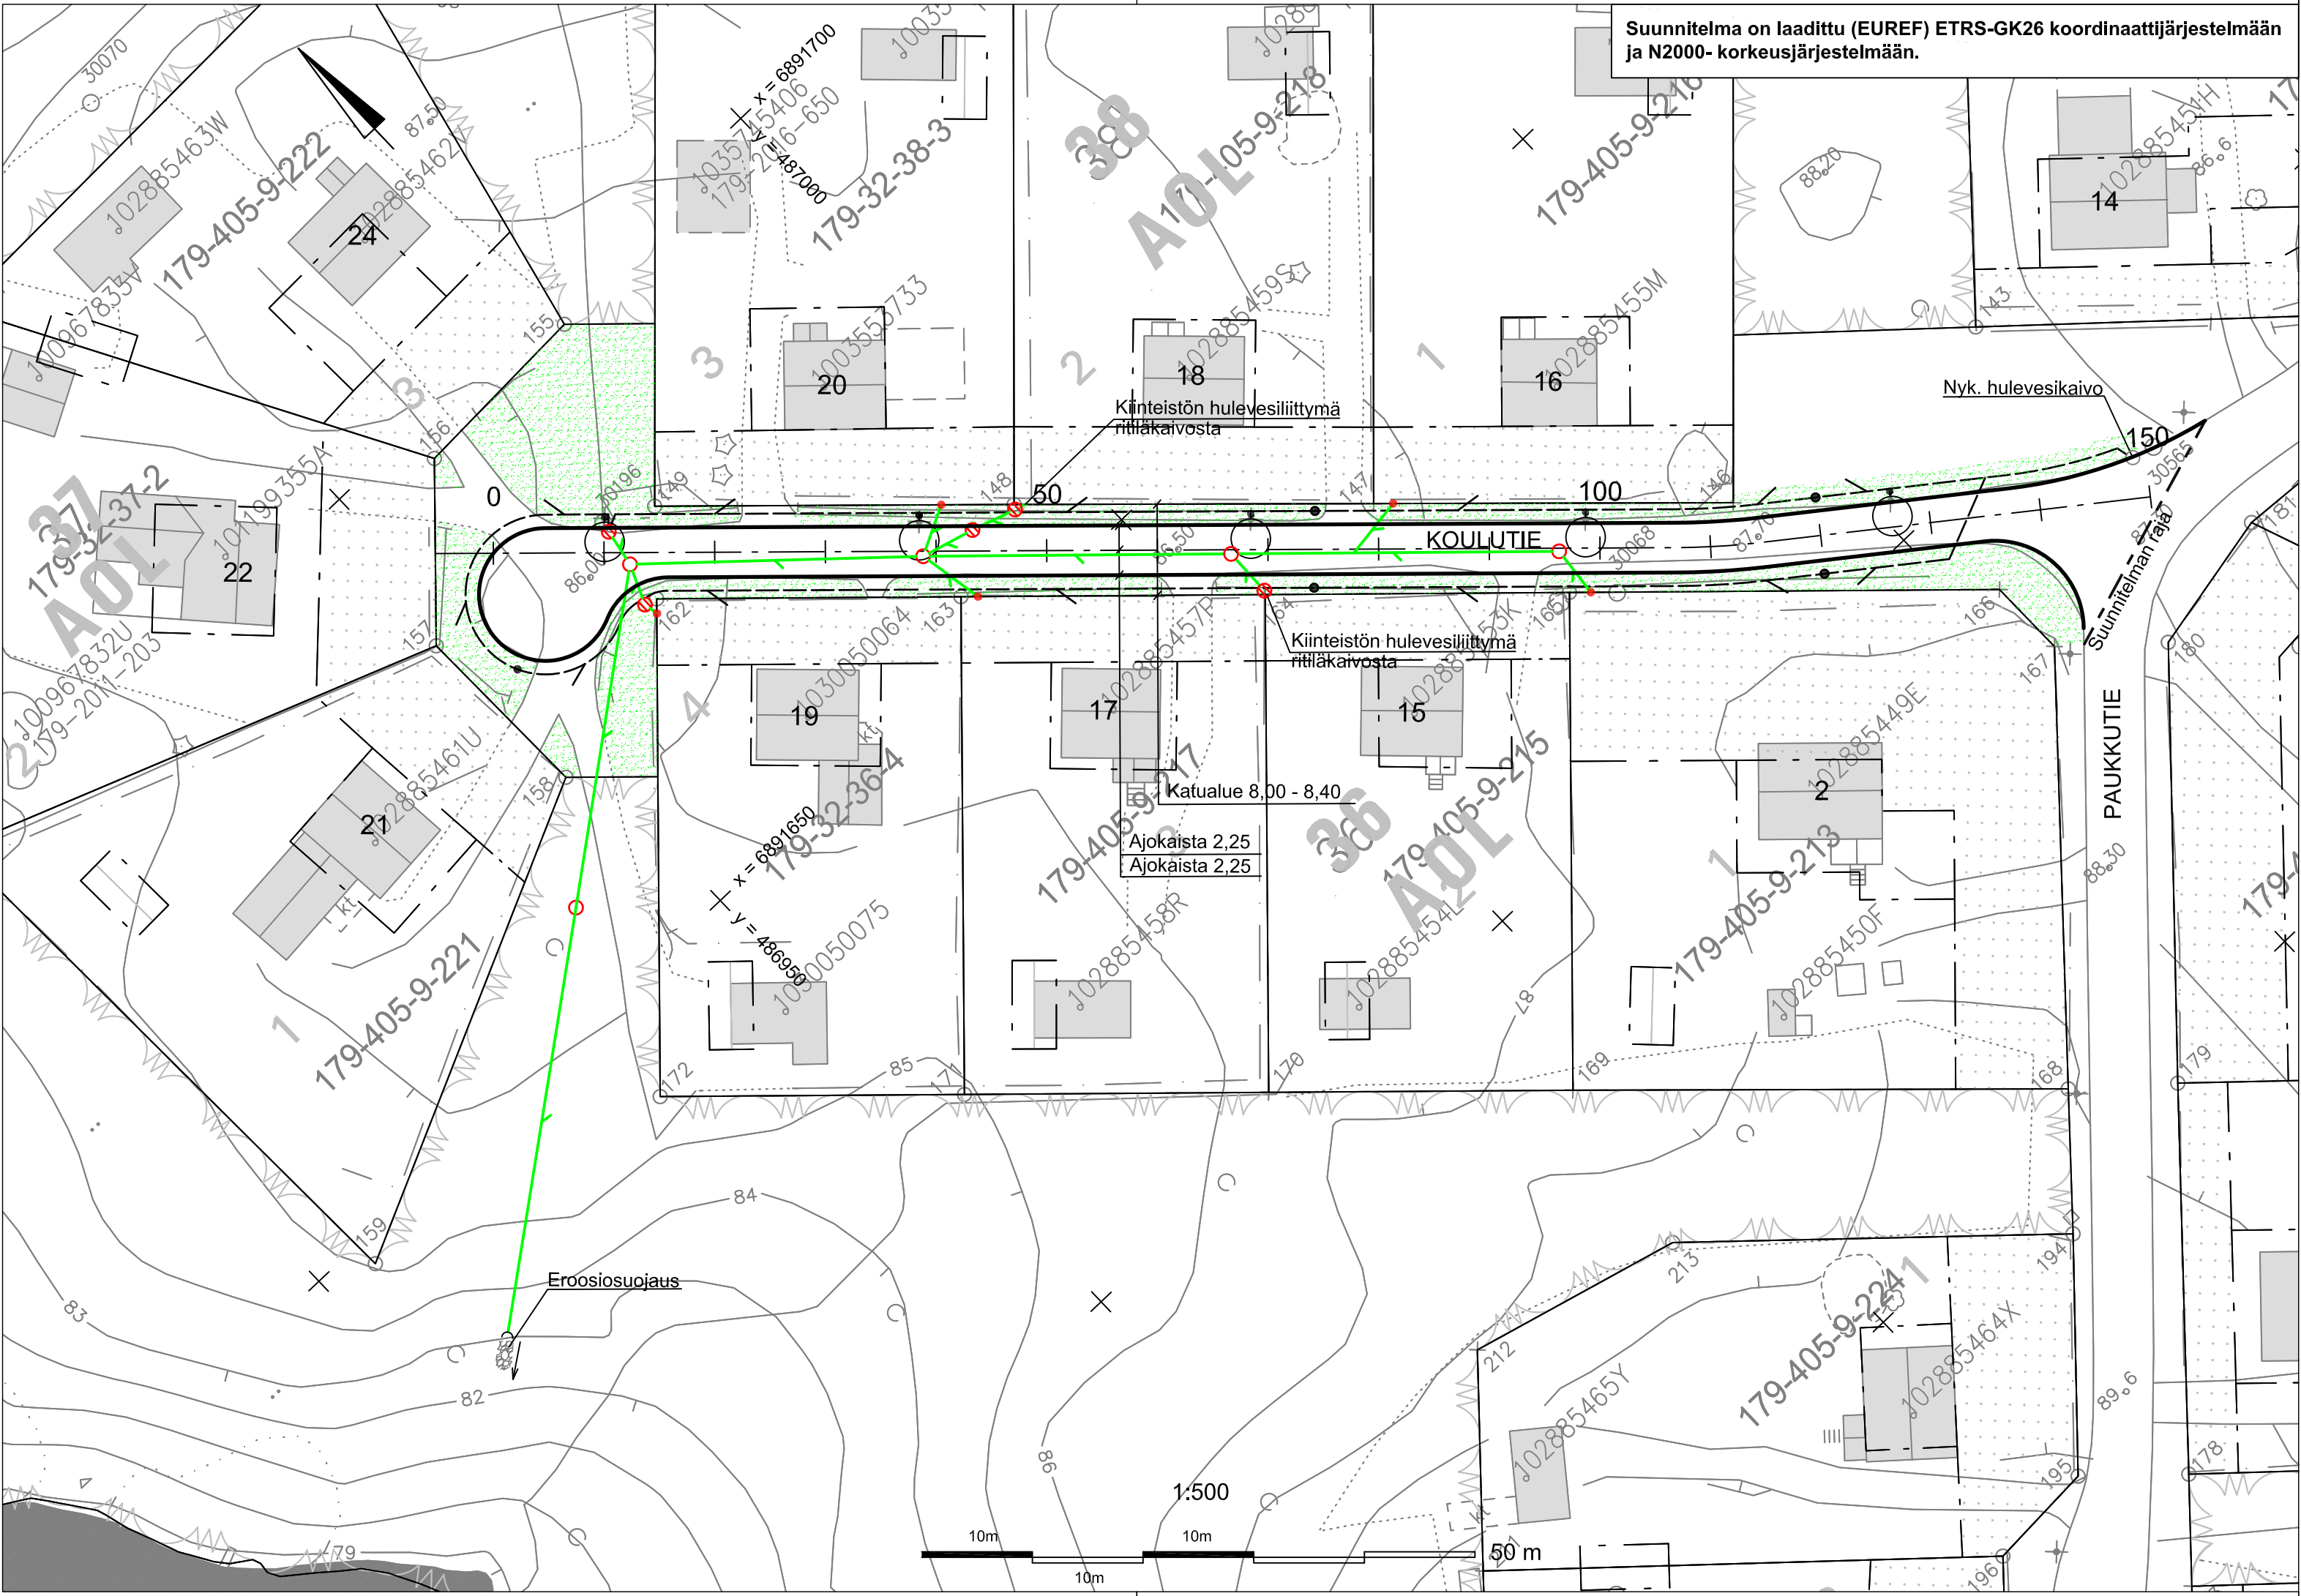


Suunnitelma on laadittu (EUREF) ETRS-GK26 koordinaattijärjestelmään ja N2000- korkeusjärjestelmään.



MERKINTÖJEN SELITYKSET:

-  Reunatuellinen kadun reuna
-  Suunniteltu valaisinpylväs
-  Nurmetus
-  Suunniteltu salaoja ja tarkastusputki
-  Suunniteltu hulevesiviemäri ja tarkastuskaivo
-  Eroosiosuojaus
-  Kiinteistön osoitenumero

KÄSITTELY	KÄSITTELY	PÄIVÄYS	ASIA NRO	MUUTOS	PÄIVÄYS	NIMI	LUKUM	TUNNUS	
KONDE JA PIIRUSTUSLAJI						PIIRUSTUKSEN SISÄLTÖ		MITTAKAAVA	
SÄYNÄTSALO						Asemapiirustus		1:500	
KOULUTIE									
KATUSUUNNITELMA									
 JYVÄSKYLÄN KAUPUNKI KAUPUNKIRAKENTEEEN TOIMIALA		 JYVÄSKYLÄN ENERGIA YHTIÖT		 JYVÄSKYLÄN KAUPUNKI KAUPUNKIRAKENTEEEN TOIMIALA		KORKEUSJÄRJESTELMÄ	N2000	PÄIVÄYS	15.2.2017
LIIKENNE- JA VIHERALUEET PL 233, Hannikaisenkatu 17 40101 JYVÄSKYLÄ (014) 266 0000, Fax (014) 266 5108 etunimi.sukunimi@jkl.fi		Verkot PL 410, Kammitie 2 40101 JYVÄSKYLÄ (014) 366 4000, Fax (014) 214 070 etunimi.sukunimi@jenergia.fi		LIIKENNE- JA VIHERALUEET PL 233, Hannikaisenkatu 17 40101 JYVÄSKYLÄ (014) 266 0000, Fax (014) 266 5108 etunimi.sukunimi@jkl.fi		KOORDINAATTIJÄRJESTELMÄ	ETRS-GK26		
HYV.		TARK.		HYV.		TARK.		LITTYY PIIR.	34-3183
GEO.		VIHER		LIK.		HYV.		TARK.	
SUUNN.		Janne Jormalainen		KORVATTU		34-3182		MUUTOS	
PROJPAAL.		KUVATEDOSTO:		34-3182.dwg					