
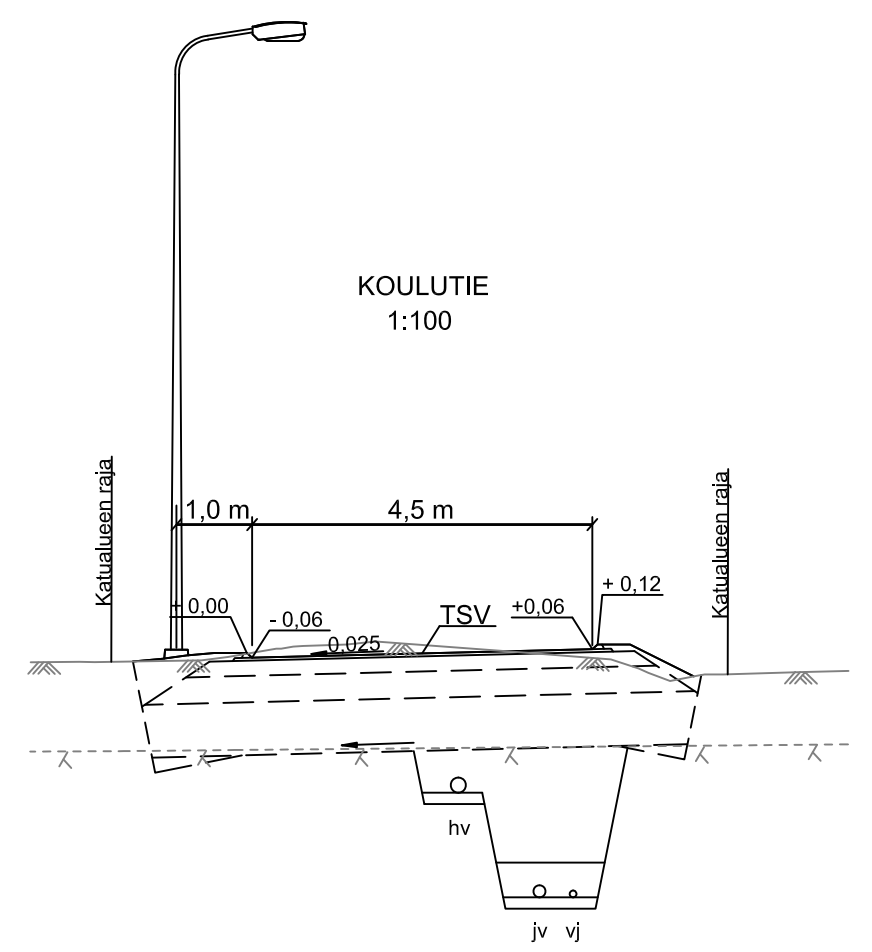


Hulevesikaivot

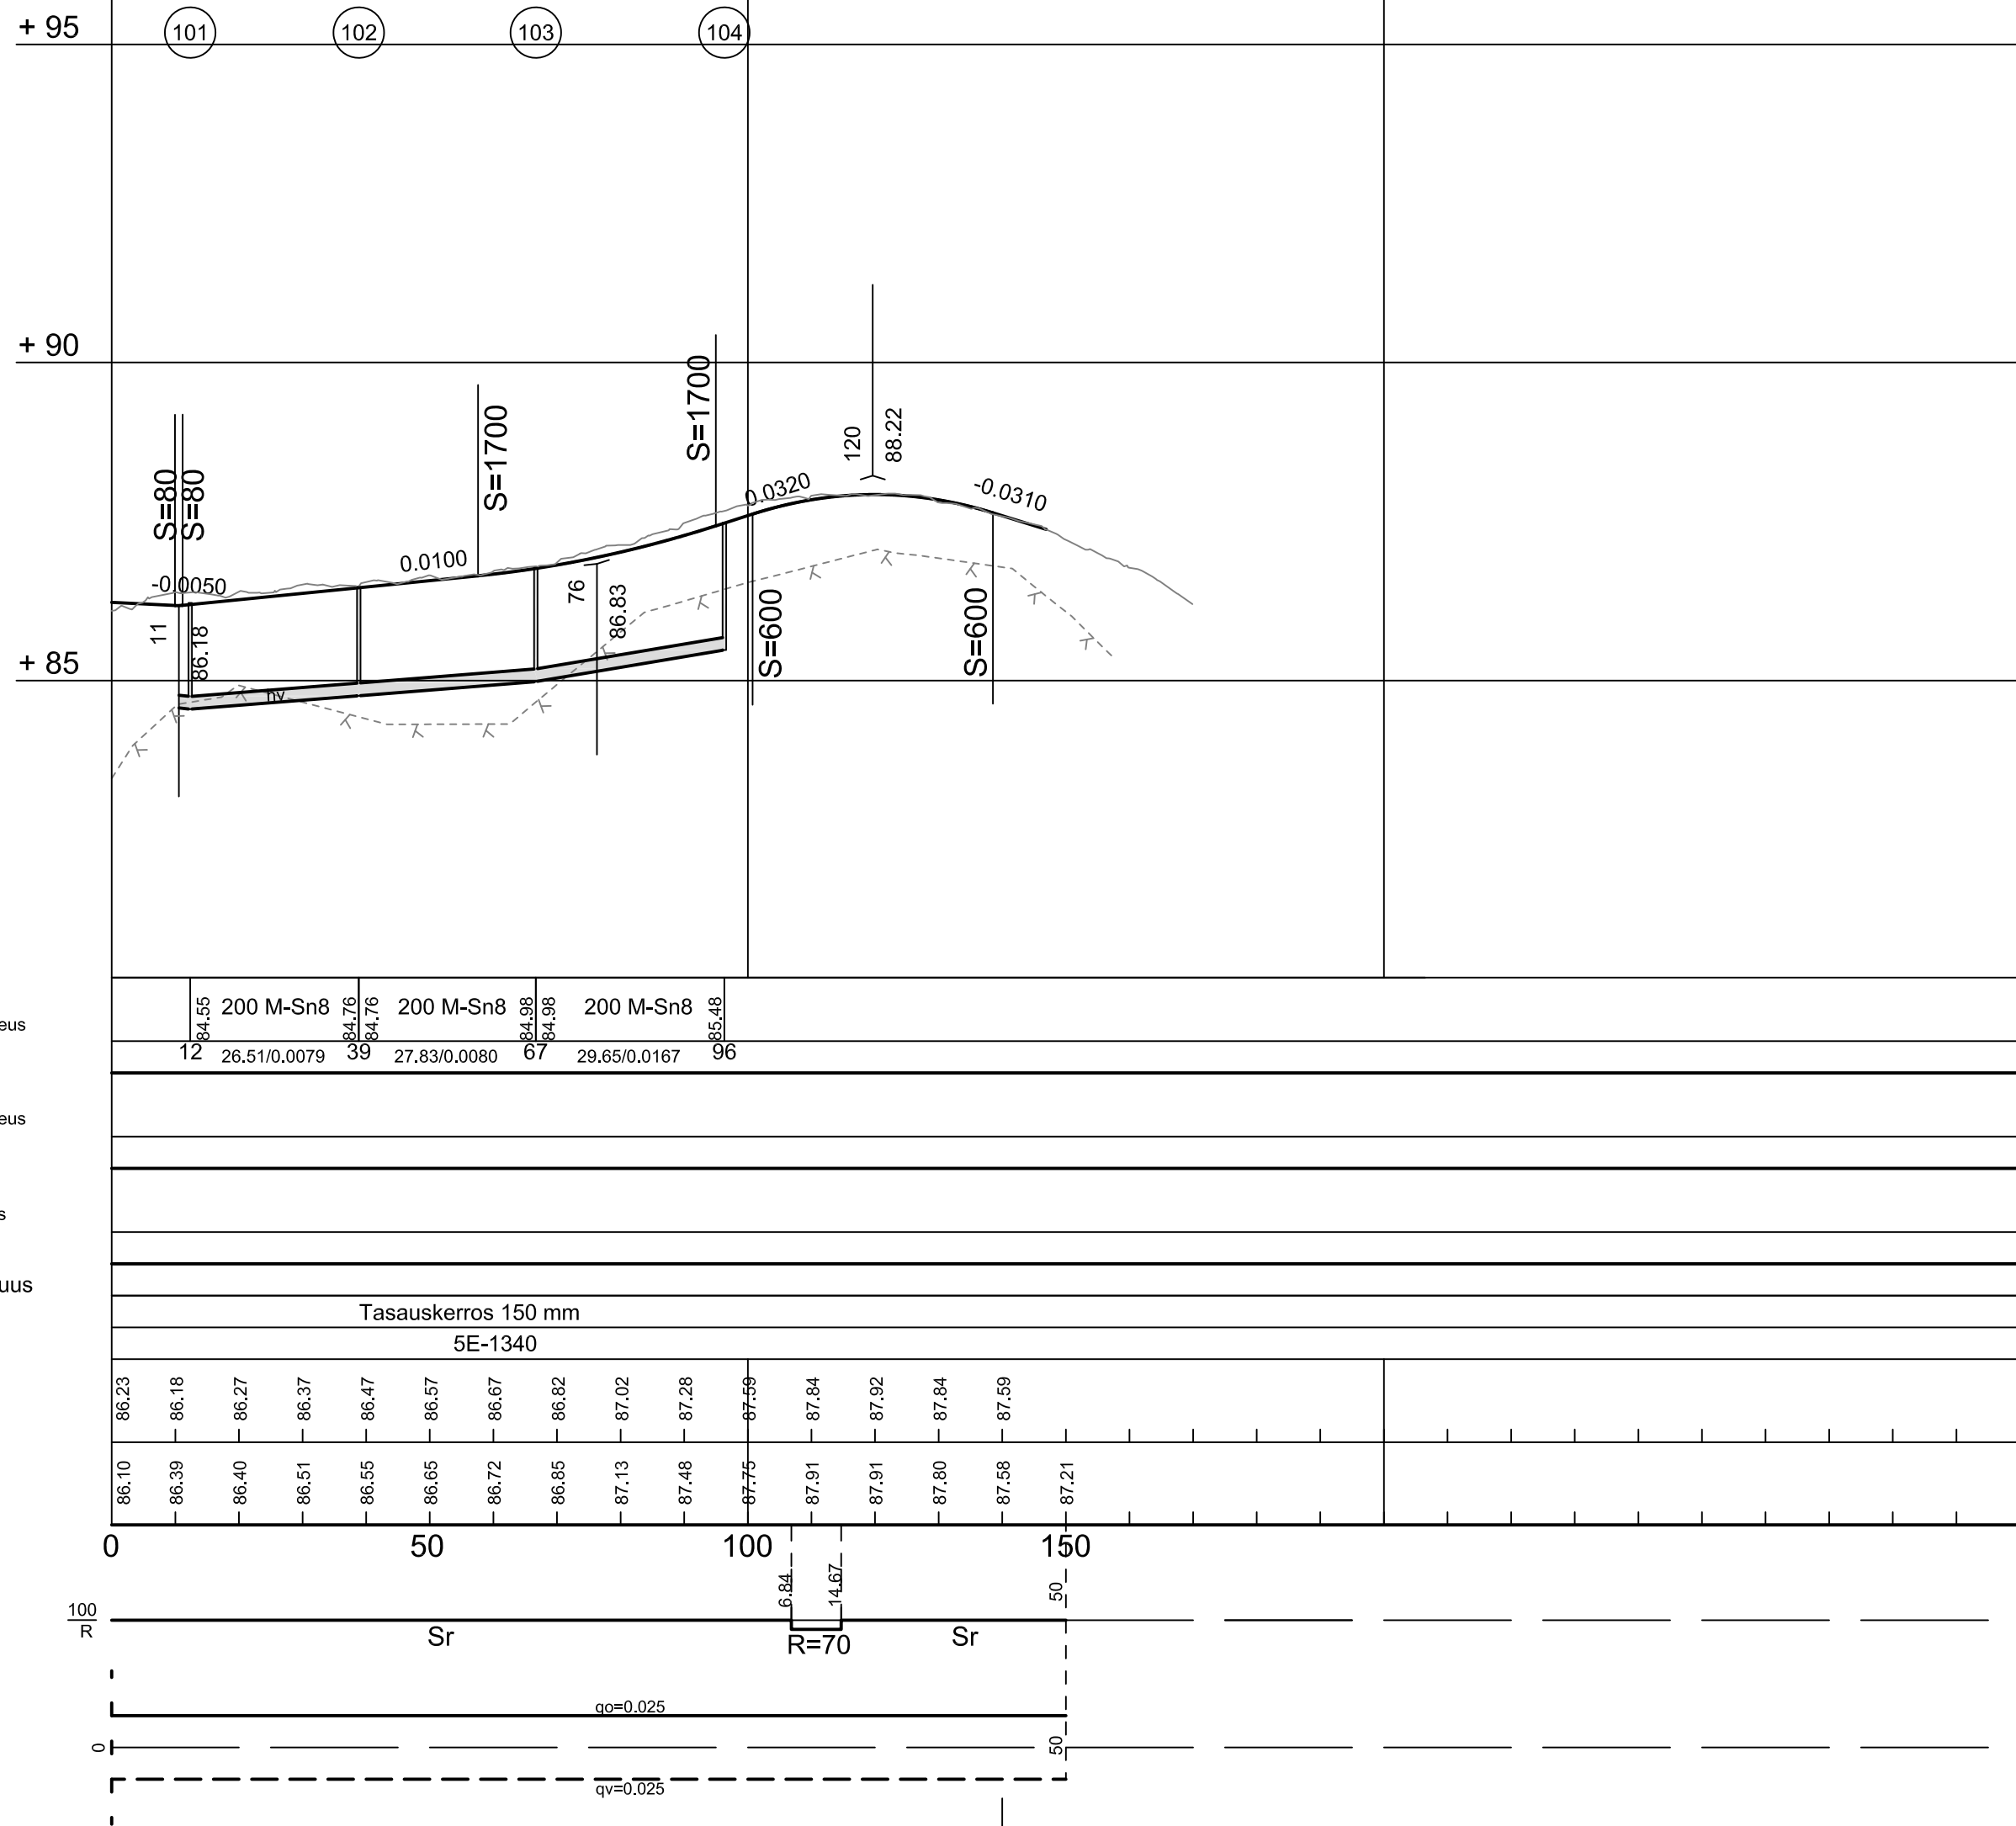

Hulevesiviemäri
Materiaali, putken pohjan korkeus
Paalu, pituus/kaltevuus
Jätevesiviemäri
Materiaali, putken pohjan korkeus
Paalu, pituus/kaltevuus
Vesijohto
Materiaali, putken laen korkeus
Paalu, pituus/kaltevuus
Kaivantojen luiskakaltevuus
Johtojen perustus
Kadun rakenne

TSV:n korkeus
Maanpinnan korkeus
Vaakaelementit
Sivukaltevuus

KÄSITTELY	KÄSITTELIÄ	PÄIVÄYS	ASIA NRO	MUUTOS	PÄIVÄYS	NIMI	LUKUM	TUNNUS		
KOHDE JA PIIRUSTUSLAJI					PIIRUSTUKSEN SISÄLTÖ					
LEHTISAARI					Pituusleikkaus					
KOULUTIE					Poikkileikkaus					
					1:1000 / 1:100					
					1:100					
KATUSUUNNITELMA					MITTAKAAVA					
JYVÄSKYLÄN KAUPUNKI KAUPUNKIRAKENTEEEN TOIMIALA			JYVÄSKYLÄN ENERGIA -YHTIÖ-		JYVÄSKYLÄN KAUPUNKI KAUPUNKIRAKENTEEEN TOIMIALA			KORKEUSJÄRJESTELMÄ N2000	PÄIVÄYS 27.2.2017	
LIIKENNE- JA VIHERALUEET PL 233, Hannikaisenkatu 17 40101 JYVÄSKYLÄ (014) 266 0000, Fax (014) 266 5108 etunimi.sukunimi@jkl.fi					Verkot PL 410, Kamminie 2 40101 JYVÄSKYLÄ (014) 366 4000, Fax (014) 214 070 etunimi.sukunimi@energia.fi				KOORDINAATTIJÄRJESTELMÄ ETRS-GK26	
SUUNN. Janne Jormalainen					LITTYY PIIR. 34-3182					
GEO. VIH. LIK.					KORVATTU 34-3183					
PROJ. PAAL.					KUVATEDOSTO: 34-3183.dwg					