


Suunnitelma on laadittu (EUREF) ETRS-GK26 koordinaattijärjestelmään ja N2000- korkeusjärjestelmään.

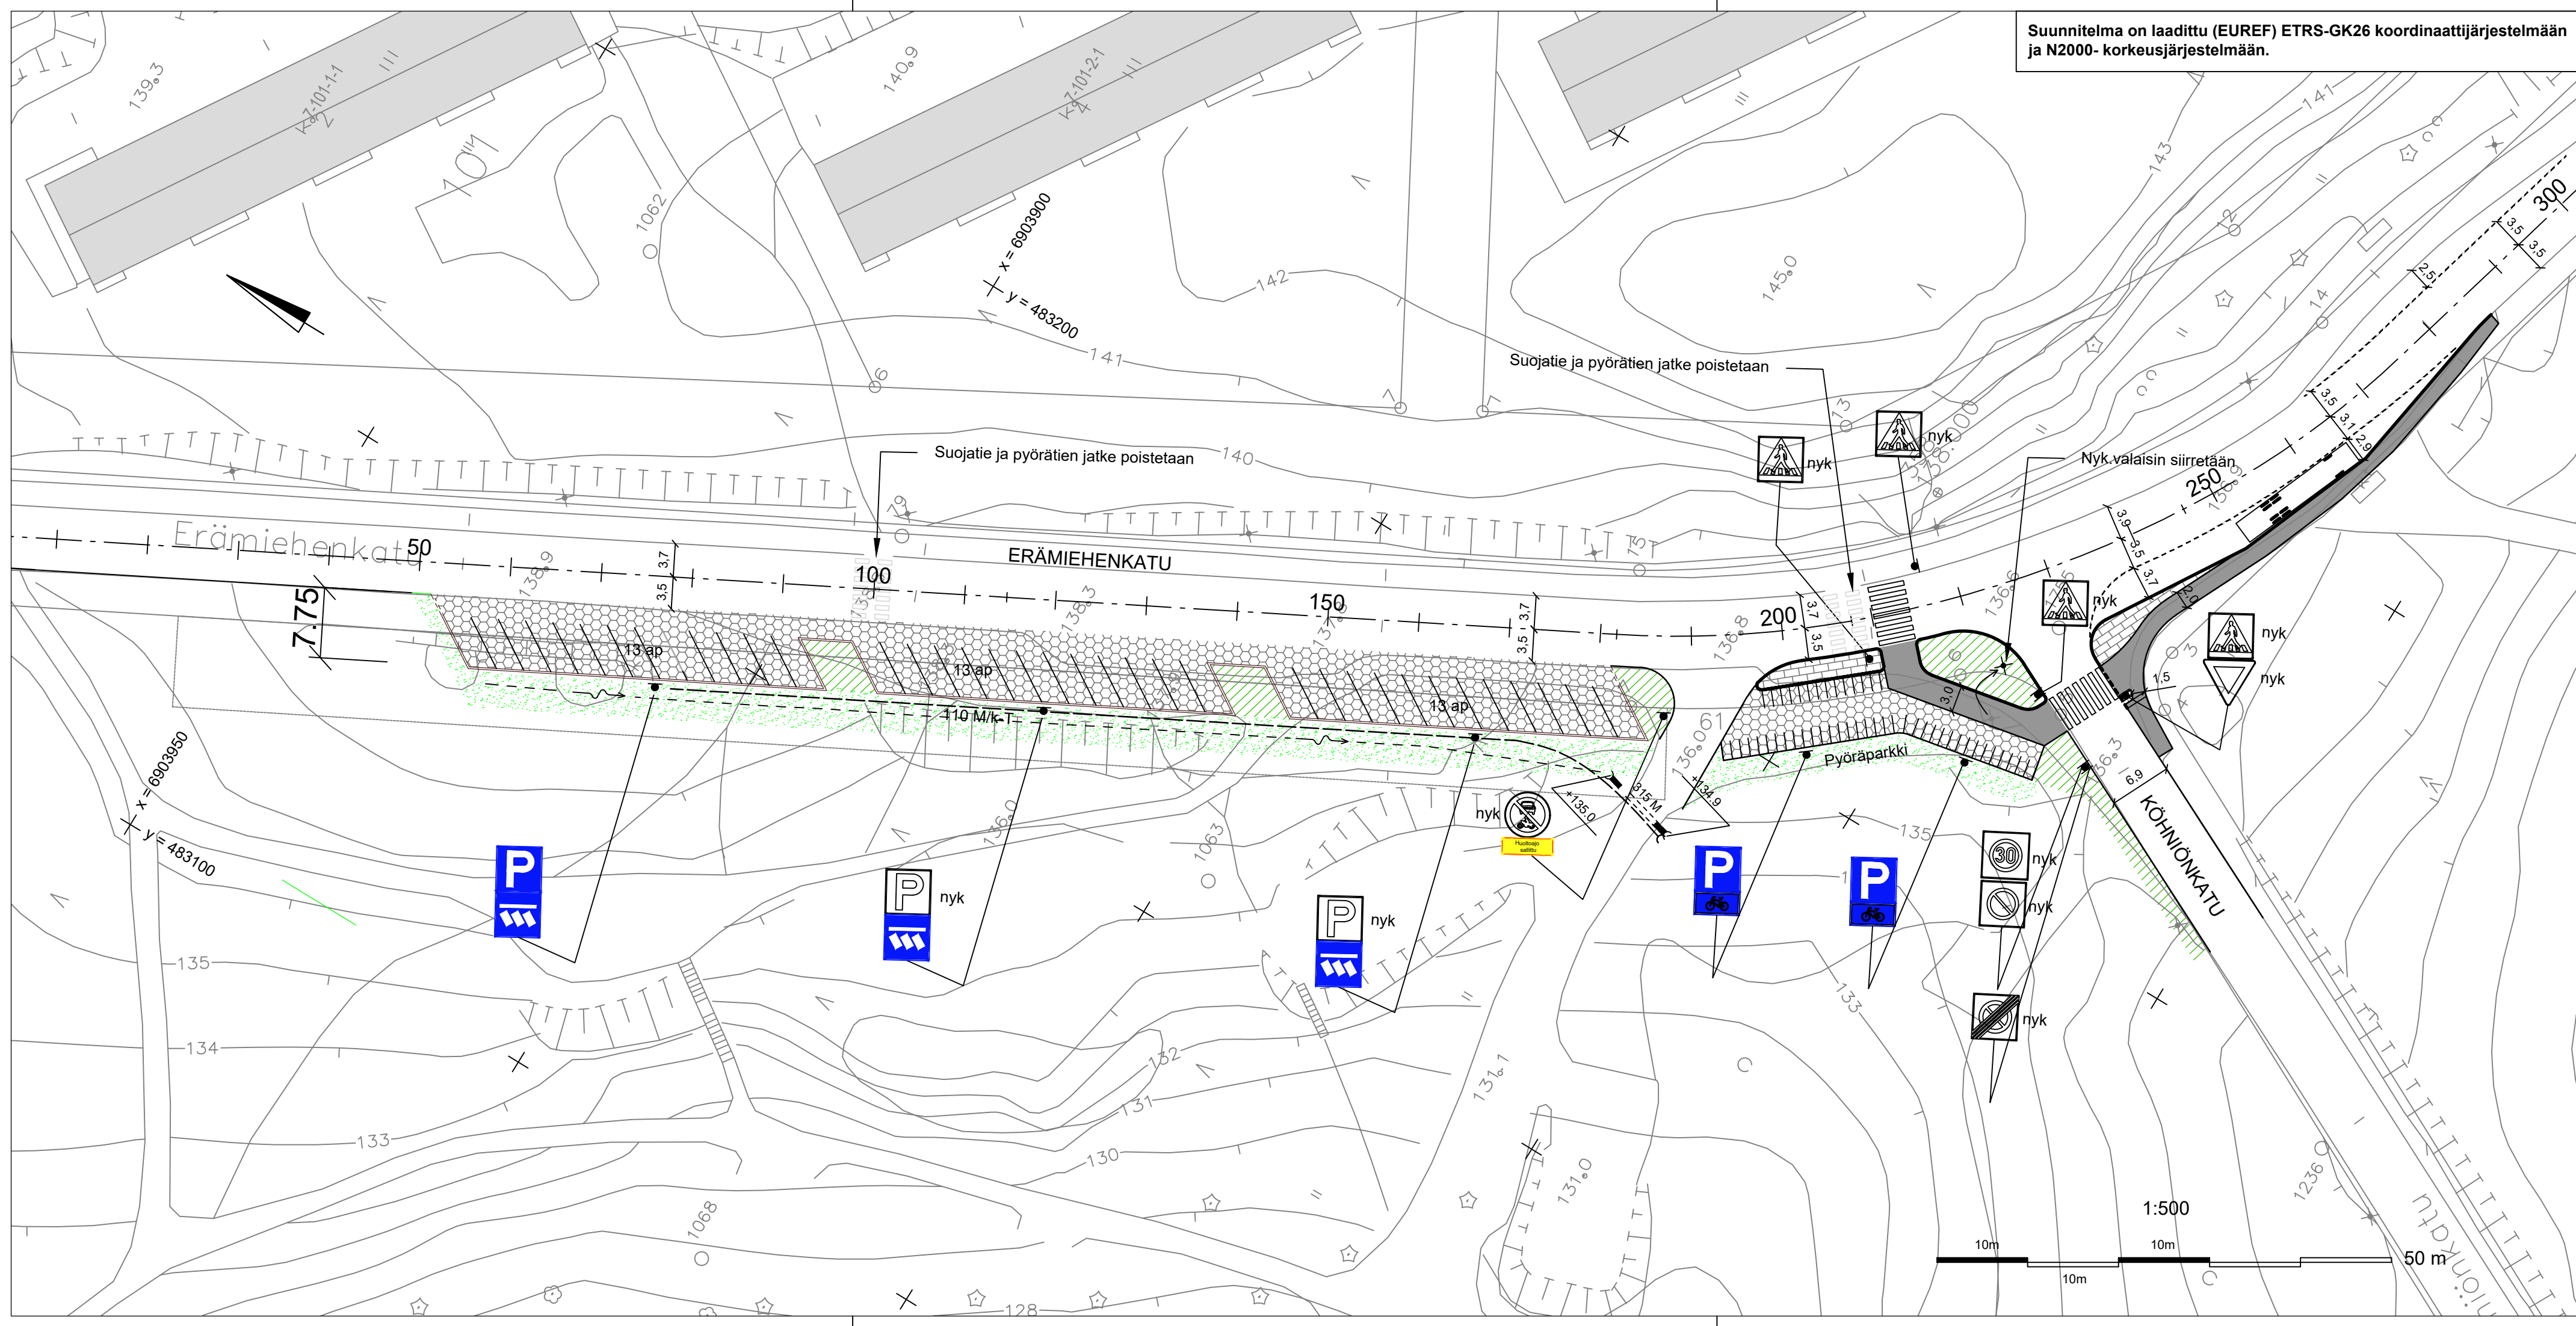

- MERKINTÖJEN SELITYKSET:**
- Reunatueton reunalinja
 - Reunatuki h=12 cm / h= 4 cm
 - Reunatuki, kestopuu
 - Reikäkiveys
 - Betonikiveys
 - Nurmetus (Maisemanurmi 1)
 - Avo-oja
 - Salaoja
 - Rumpu
 - Pensasalue (Peittopaju, korkeus 40-50 cm)

LIIKENNEMERKIT

MERKKI	NRO	NIMI JA KOKO	MÄÄRÄ [kpl]
	521	Pysäköintipaikka, koko 400x400 mm Heijastusluokka R1	3
	521b	Pysäköintipaikka, koko 400x400 mm Heijastusluokka R1	3
	872	Lisäkilpi, koko 600x200 mm Heijastusluokka R1	1
	H12.10	Lisäkilpi, Polkupyörä koko 400x200 mm Heijastusluokka R1	2

KÄSITTELY		KÄSITTELYÄ		PÄIVÄYS		ASIA NRO		MUUTOS		PÄIVÄYS		NIMI		LUKUM		TUNNUS	
										1.6.2020		Janne Jormalainen				A	
KOHDE JA PIIRUSTUSLAJI										PIIRUSTUKSEN SISÄLTÖ							
Köhnön uimarannan paikoitus										Asemapiirustus							
ERÄMIEHENKATU 61										MITTAKAAVA 1:500							
KATUSUUNNITELMA																	
JYVÄSKYLÄN KAUPUNKI KAUPUNKIRAKENTEEEN TOIMIALA					JYVÄSKYLÄN KAUPUNKI KAUPUNKIRAKENTEEEN TOIMIALA					KORKEUSJÄRJESTELMÄ N2000		PÄIVÄYS 15.11.2019					
LIIKENNE- JA VIHERALUEET PL 233, Hannikaisenkatu 17 40101 JYVÄSKYLÄ (014) 266 0000, Fax (014) 266 5108 etunimi.sukunimi@jyvaskyta.fi					LIIKENNE- JA VIHERALUEET PL 233, Hannikaisenkatu 17 40101 JYVÄSKYLÄ (014) 266 0000, Fax (014) 266 5108 etunimi.sukunimi@jyvaskyta.fi					LITTYY PIIR:		34-3335					
HYV.		TARK.		HYV.		TARK.		SUUNN.		KORVATTU		PIIR NRO		MUUTOS			
V-J. Koskinen								Jouko Manninen				44-3226		A			
GEO.		VIHER.		LIK.		HYV.		TARK.		PROJAPAL.		KUVATEDOSTO:					
								Iipo Iiva									