

LIIKKENEMERKKILUETTELO


MERKKI	NRO	NIMI JA KOKO	MÄÄRÄ [ kpl ]
	312	Mootorikäyttöisellä ajoneuvolla ajo kielletty, koko 640	1
	511	Suojatie koko 600 x 600	2
	872	"Huoltoajo sallittu"	1

Liikennemerkkien sijainti kartalla on ohjeellinen, sijainti määritetään rakentamisen yhteydessä.  
Tiemerkinnät ja liikennemerkit Väyläviraston ohjeiden mukaisesti.

N Nykyinen liikennemerkki  
NS Nykyisen liikennemerkkin siirto  
U Uusi liikennemerkki

MERKINTÖJEN SELITYKSET:

- Reunatuki
- Päällysteen reuna
- Luiskattu reunatuki
- Kevyen liikenteen väylä, asfaltti
- Nurmiverho
- Suunniteltu hulevesiviemäri, tarkastuskaivo ja hulevesikaivo
- Suunniteltu salaoja ja tarkastusputki
- Pintavesien valumissuunta
- Suunniteltu puolirumpu
- Suunniteltu rumpu
- LED-valaisin ks. erillinen valaistussuunnitelma

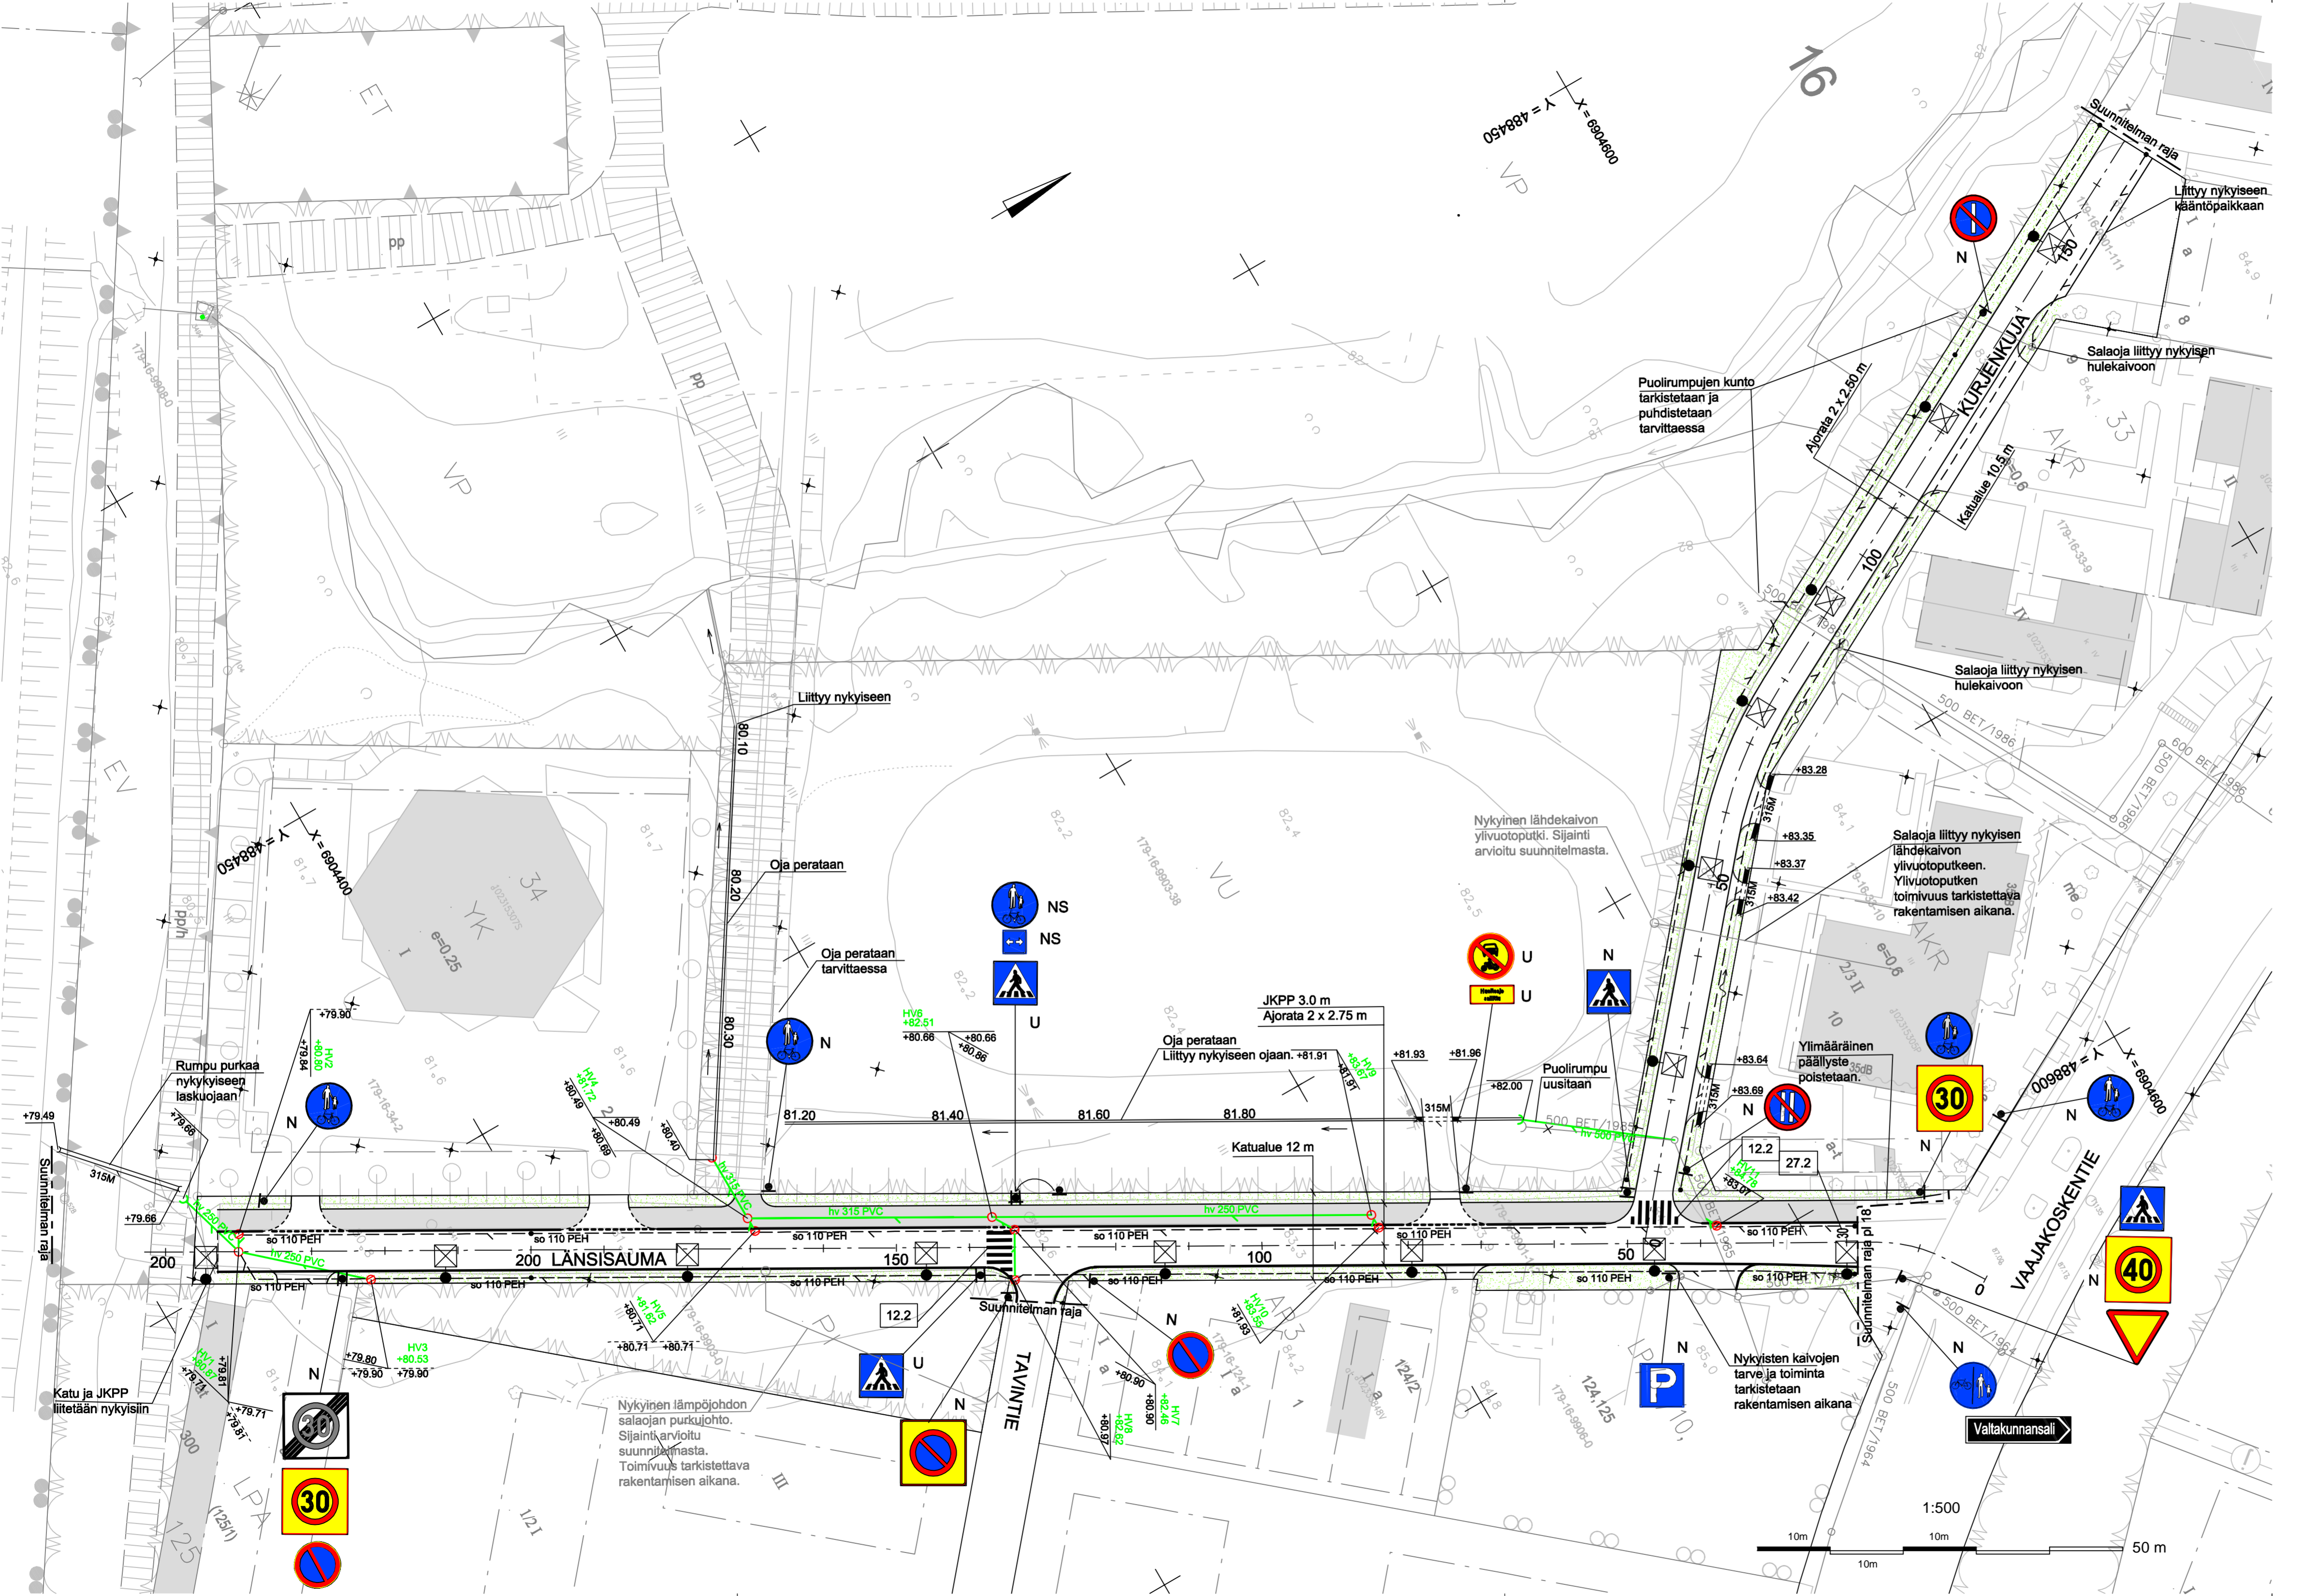

KÄSITTELY	KÄSITTELY	PÄIVÄYS	ASIA NRO	PIKUKO	PÄIVÄYS	NIMI	LUKUNO	TUNNUS
LÄNSISAUMA KURJENKUJA		Asemapiirustus		1:500				
KATUSUUNNITELMA LIIKENTEENOHJAUSUUNNITELMA								
JYVÄSKYLÄN KAUPUNKI KAUPUNKIRAKENTEEN TOIMIALA		KORKEUSJÄRJESTELMÄ N2000		PÄIVÄYS 20.2.2020				
LIKENE- JA VIHERALUEET PL 233, Haininkatu 17 41101 JYVÄSKYLÄ (0141) 266 4400, Fax: (0141) 266 5108 etunimi.sukunimi@jyvaaskyla.fi		DESTIA OY InfraSuunnittelu Ohjelmakaari 10 41531 JYVÄSKYLÄ 022 444 11 (vaihde) etunimi.sukunimi@destia.fi		KORDINAATTIJÄRJESTELMÄ ETRS-GK26				
VYÖ: V-J Koskinen		TARKK: Iipo Iiva		HYV: Sakari Takalo		LIIKENNEMERKKI R-2979		
GEO: VYÖ: LIK: HYV:		TARKK: HYV:		PROJ/PAA: Juhana Anttila		RYVÄTIEDOSTO R-2979_ASE_Lansisauma_Kurjenkuja.dwg		