

LIIKKENEMERKKILUETTELO

MERKKI	NRO	NIMI JA KOKO	MÄÄRÄ [kpl]
	312	Mootorikäyttöisellä ajoneuvolla ajo kielletty, koko 640	1
	511	Suojatie koko 600 x 600	2
	872	"Huoltoajo sallittu"	1
	423	Yhdistetty pyörätie ja jalkakäytävä koko 640	2


Liikennemerkkien sijainti kartalla on ohjeellinen, sijainti määritetään rakentamisen yhteydessä.

Timerkinnät ja liikennemerkit Väyläviraston ohjeiden mukaisesti.

- N Nykyinen liikennemerkki
- NS Nykyisen liikennemerkkin siirto
- U Uusi liikennemerkki

MERKINTÖJEN SELITYKSET:

- Reunatuki
- Päälysteen reuna
- Luiskattu reunatuki
- Kevyen liikenteen väylä, asfaltti
- Nurmiverhous
- Suunniteltu hulevesiviemäri, tarkastuskaivo ja hulevesikaivo
- Suunniteltu salaoja ja tarkastusputki
- Pintavesien valumissuunta
- Suunniteltu puolirumpu
- Suunniteltu rumpu
- LED-valaisin ks. erillinen valaistussuunnitelma

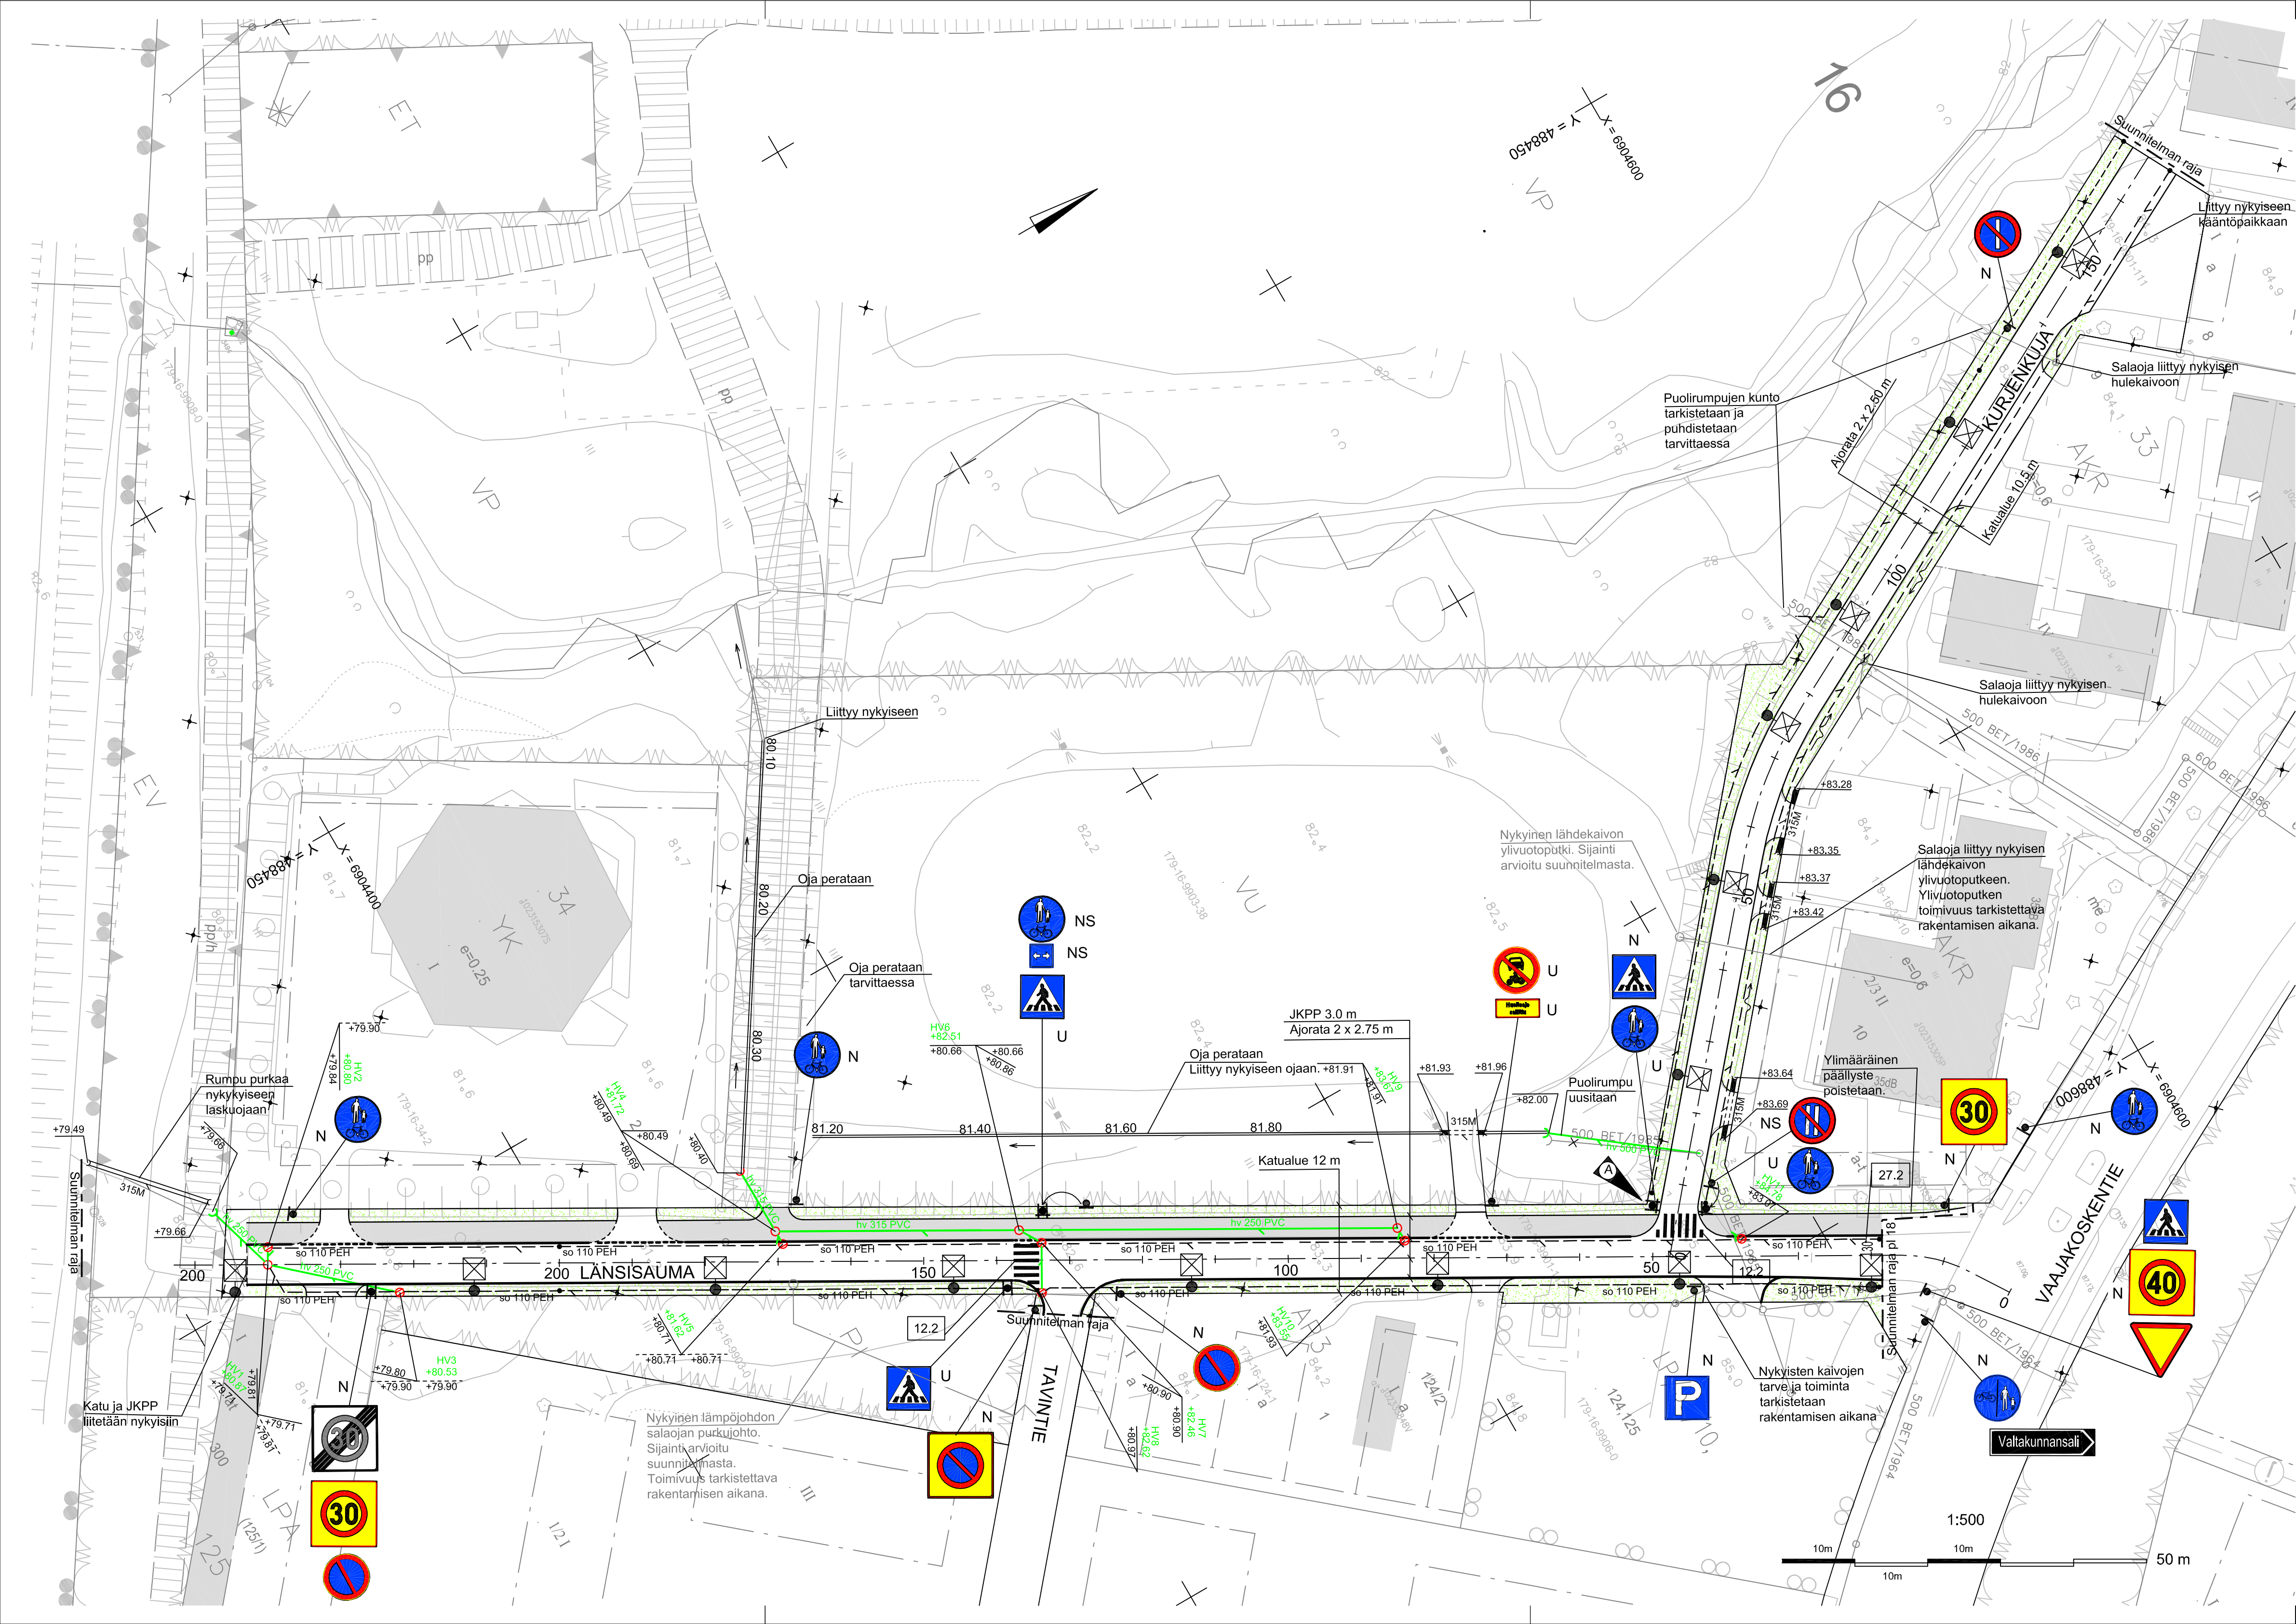

KÄSITTELY	KÄSITTELY	PÄIVÄYS	ASIA NRO	MAITUS	LIKENTEMERKIN LISÄYS Kurjenkujan liittymään	PÄIVÄYS	NMI	LUKUP	TUNNUS
KÄSITTELY	KÄSITTELY	PÄIVÄYS	ASIA NRO	MAITUS	LIKENTEMERKIN LISÄYS Kurjenkujan liittymään	PÄIVÄYS	NMI	LUKUP	TUNNUS
LÄNSISAUMA KURJENKUJA					Asemapiirustus	1:500			
KATUSUUNNITELMA LIIKENTEENOHJAUSSUUNNITELMA									
JYVÄSKYLÄN KAUPUNKI KAUPUNKIRAKENTEEN TOIMIALA					DESTIA N2000 20.2.2020 KOORDINAATTIJÄRJESTELMÄ ETRS-GK26				
LIKENTEMERKIN LISÄYS PL 233, Hämäläispuoleinen 41101 JYVÄSKYLÄ (0141) 246 4400, Fax (0141) 246 5108 etunimi.sukunimi@jyvaskyla.fi					DESTIA OY Infraosasto Ohjelmajohtaja 41101 JYVÄSKYLÄ 020 444 71 (vahasto) etunimi.sukunimi@destia.fi				
NIMI: V-J Koskinen TAVAR: Ilo Iva					NIMI: Sakari Takalo				
SUUNNITTELIJA: V-J Koskinen SUUNNITTELU: Ilo Iva					SUUNNITTELIJA: Sakari Takalo				
SUUNNITTELU: Ilo Iva					SUUNNITTELU: Sakari Takalo				
SUUNNITTELU: Ilo Iva					SUUNNITTELU: Sakari Takalo				