


Suunnitelma on laadittu (EUREF) ETRS-GK26 koordinaattijärjestelmään ja N2000- korkeusjärjestelmään.

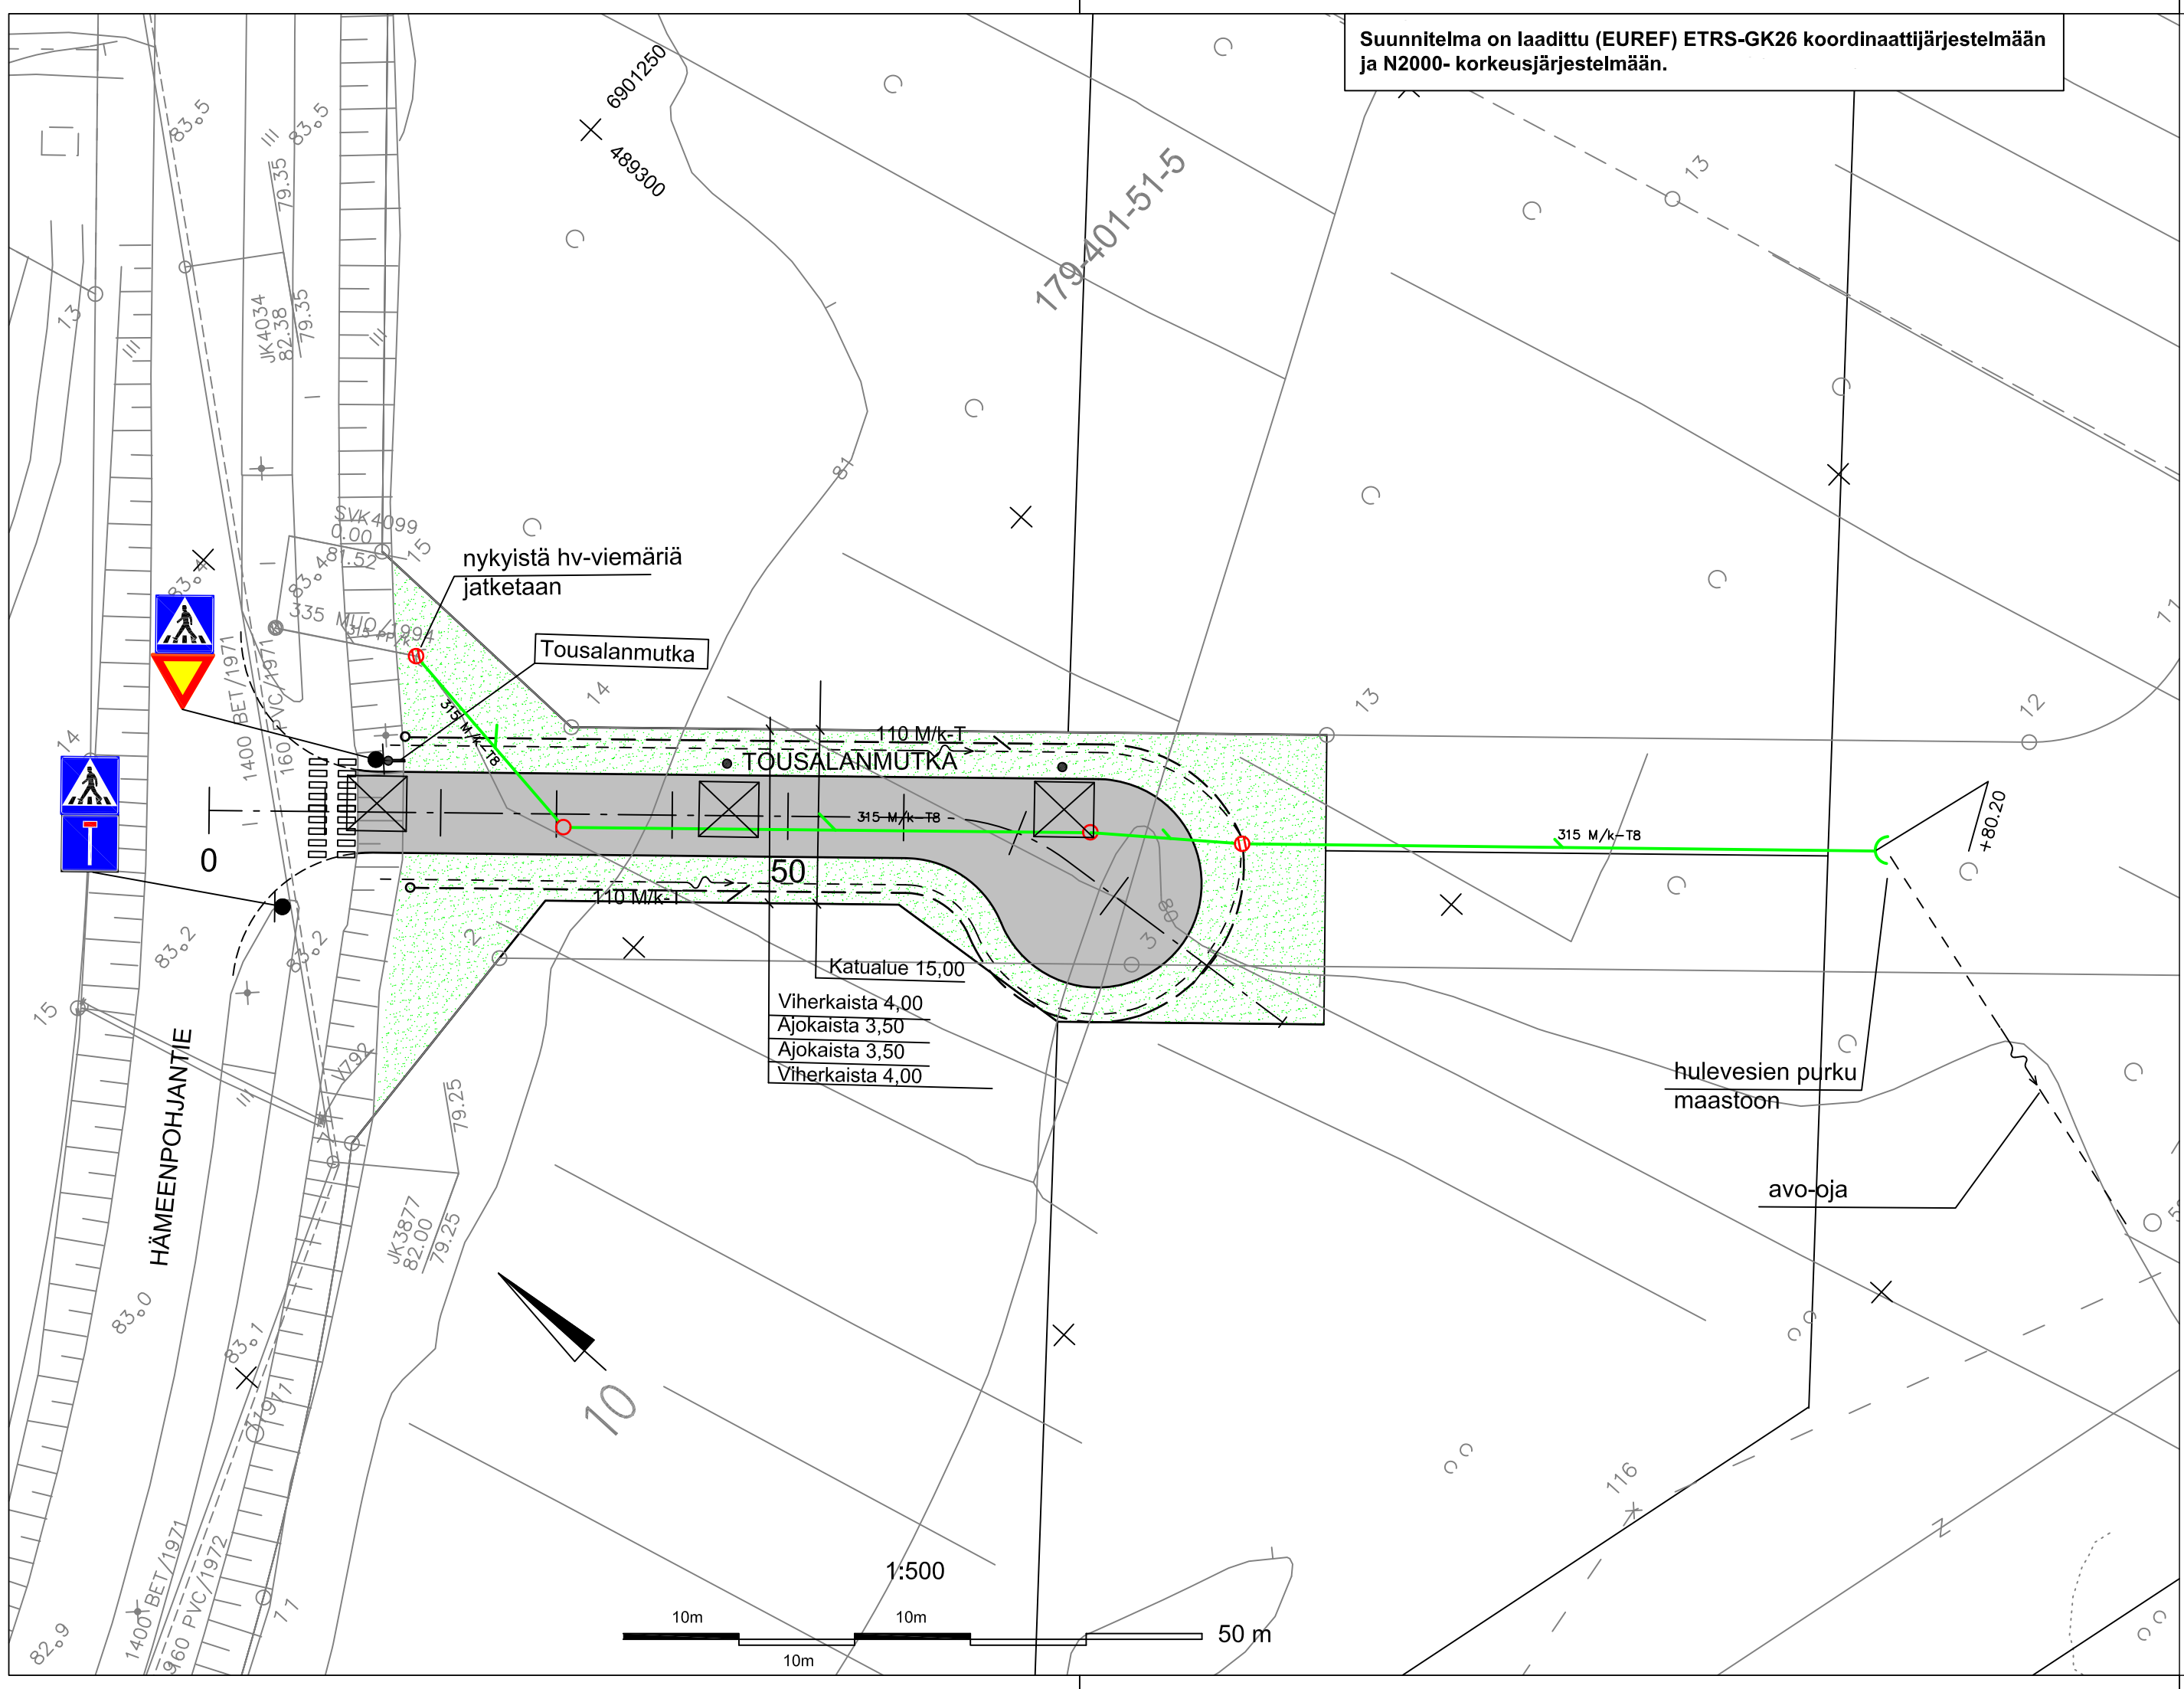

MERKINTÖJEN SELITYKSET:

- Reunatueton kadun reuna
- Katu
- Nurmetus
- Suunniteltu hulevesiviemäri, tarkastuskaivo ja hulevesikaivo
- Nykyinen hv-viemäri
- Avo-oja
- Salaoja
- Valaisin

MERKKI	NRO	NIMI JA KOKO	MÄÄRÄ [ kpl ]
	511	Suojatie koko 600 x 600	2
	651	Umpitie koko 600 x 600	1
	231	Väistämisvelvollisuus risteyksessä, koko 900 x 900	1
		Kadunnimikilpi	1

KÄSITTELY	KÄSITTELIJÄ	PÄIVÄYS	ASIA NRO	MUUTOS	PÄIVÄYS	NIMI	LUKUM	TUNNUS
KOHDE JA PIIRUSTUSLAJI					PIIRUSTUKSEN SISÄLTÖ			
HÄMEENLAHTI TOUSSALANMUTKA KATUSUUNNITELMA					Asemapiirustus			
					MITTAKAAVA			
					1:500			
JYVÄSKYLÄN KAUPUNKI KAUPUNKIRAKENTEEEN TOIMIALA		JYVÄSKYLÄN ENERGIA YHTIÖT		JYVÄSKYLÄN KAUPUNKI KAUPUNKIRAKENTEEEN TOIMIALA		KORKEUSJÄRJESTELMÄ N2000 KOORDINAATTIJÄRJESTELMÄ ETRS-GK26		PÄIVÄYS 29.5.2018
LIIKENNE- JA VIHERALUEET PL 233, Hannikaisenkatu 17 40101 JYVÄSKYLÄ (014) 266 0000, Fax (014) 266 5108 etunimi.sukunimi@jkl.fi		Varkot PL 410, Kammitie 2 40101 JYVÄSKYLÄ (014) 366 4000, Fax (014) 214 070 etunimi.sukunimi@energia.fi		LIIKENNE- JA VIHERALUEET PL 233, Hannikaisenkatu 17 40101 JYVÄSKYLÄ (014) 266 0000, Fax (014) 266 5108 etunimi.sukunimi@jkl.fi		LITTYY PIIR. 34-3254		
HVJ V-J Koskinen	TARK. Juha Kettunen	SUUNN. Jouko Manninen	KORVAA PIIR NRO 34-3253	MUUTOS KUVATEDOSTO: 34-3253.dwg				