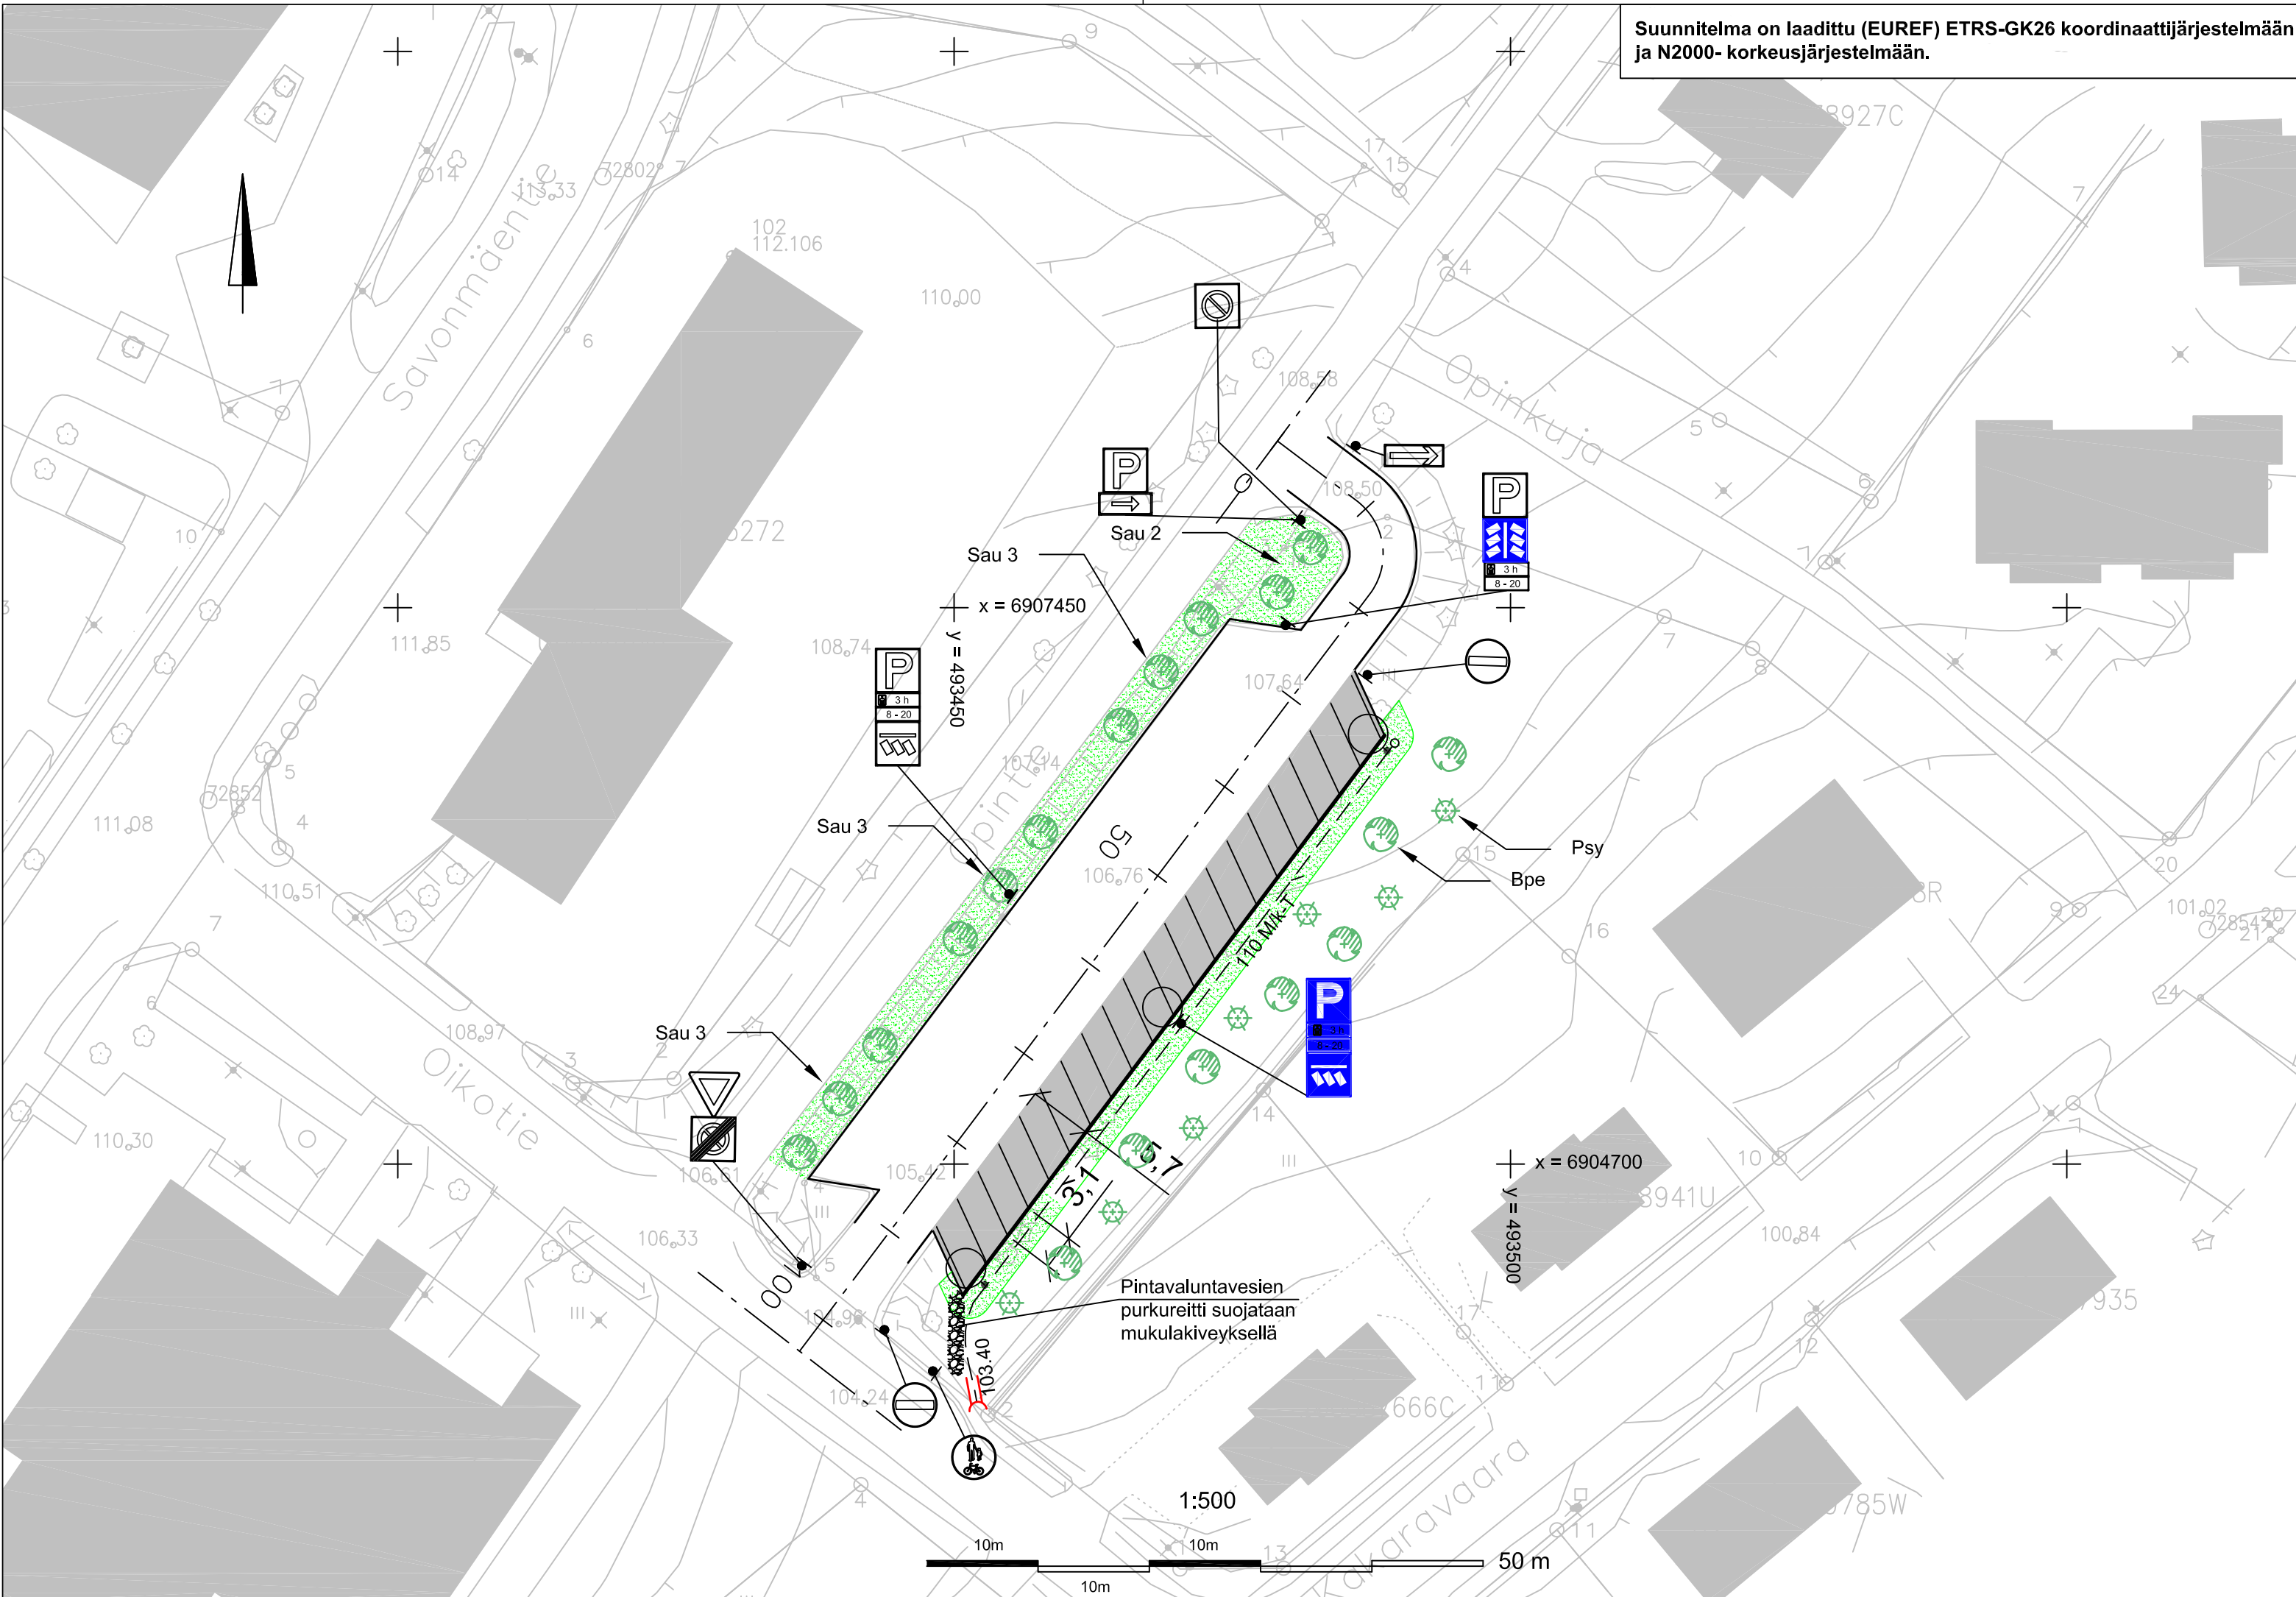
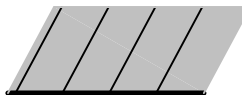

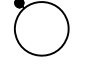
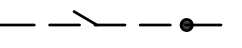








Suunnitelma on laadittu (EUREF) ETRS-GK26 koordinaattijärjestelmään ja N2000- korkeusjärjestelmään.



MERKINTÖJEN SELITYKSET:

-  P-alueen laajennus
-  Nykyinen ja uusi liikennemerkki
-  Uusi valaisin
-  Suunniteltu salaoja ja tarkastusputki
-  Nurmetus
-  Istutettava havupuu
-  Istutettava lehtipuu

Lehtipuut	Nimi	Taimikoko (cm)	Istutusetäisyys(m)	Kpl
Sau	Sorbus aucuparia, pylväspihlaja	8-10	6	11
Bpe	Betula pendula, rauduskoivu	8-10		7
Havupuut				
Psy	Pinus sylvestris, metsämänty	< 1.50 m		7

KÄSITTELY	KÄSITTELIÄ	PÄIVÄYS	ASIA NRO	MUUTOS	PÄIVÄYS	NIMI	LUKUM	TUNNUS	
KONDE JA PIIRUSTUSLAJI					PIIRUSTUKSEN SISÄLTÖ		MITTAKAAVA		
Vaajakosken uimahalli Opintie, P-alue KATUSUUNNITELMA					Asemapiirustus		1:500		
 <b>JYVÄSKYLÄN KAUPUNKI</b> KAUPUNKIRAKENTEEEN TOIMIALA		 <b>JYVÄSKYLÄN ENERGIA</b> YHTIÖT		 <b>JYVÄSKYLÄN KAUPUNKI</b> KAUPUNKIRAKENTEEEN TOIMIALA		KORKEUSJÄRJESTELMÄ	N2000	PÄIVÄYS	30.5.2018
LIIKENNE- JA VIHERALUEET PL 233, Hannikaisenkatu 17 40101 JYVÄSKYLÄ (014) 266 0000, Fax (014) 266 5108 etunimi.sukunimi@jkl.fi		Verko PL 410, Kammitie 2 40101 JYVÄSKYLÄ (014) 366 4000, Fax (014) 214 070 etunimi.sukunimi@jenergia.fi		LIIKENNE- JA VIHERALUEET PL 233, Hannikaisenkatu 17 40101 JYVÄSKYLÄ (014) 266 0000, Fax (014) 266 5108 etunimi.sukunimi@jkl.fi		KOORDINAATTIJÄRJESTELMÄ	ETRS-GK26		
HYV. V-J Koskinen		TARK.		HYV.		TARK.		SUUNN. Jouto Manninen	
GEO.		VIH.		LIK.		HYV.		TARK.	
				PROJPAAL.		KUVATEDOSTO:		34-3255.dwg	