


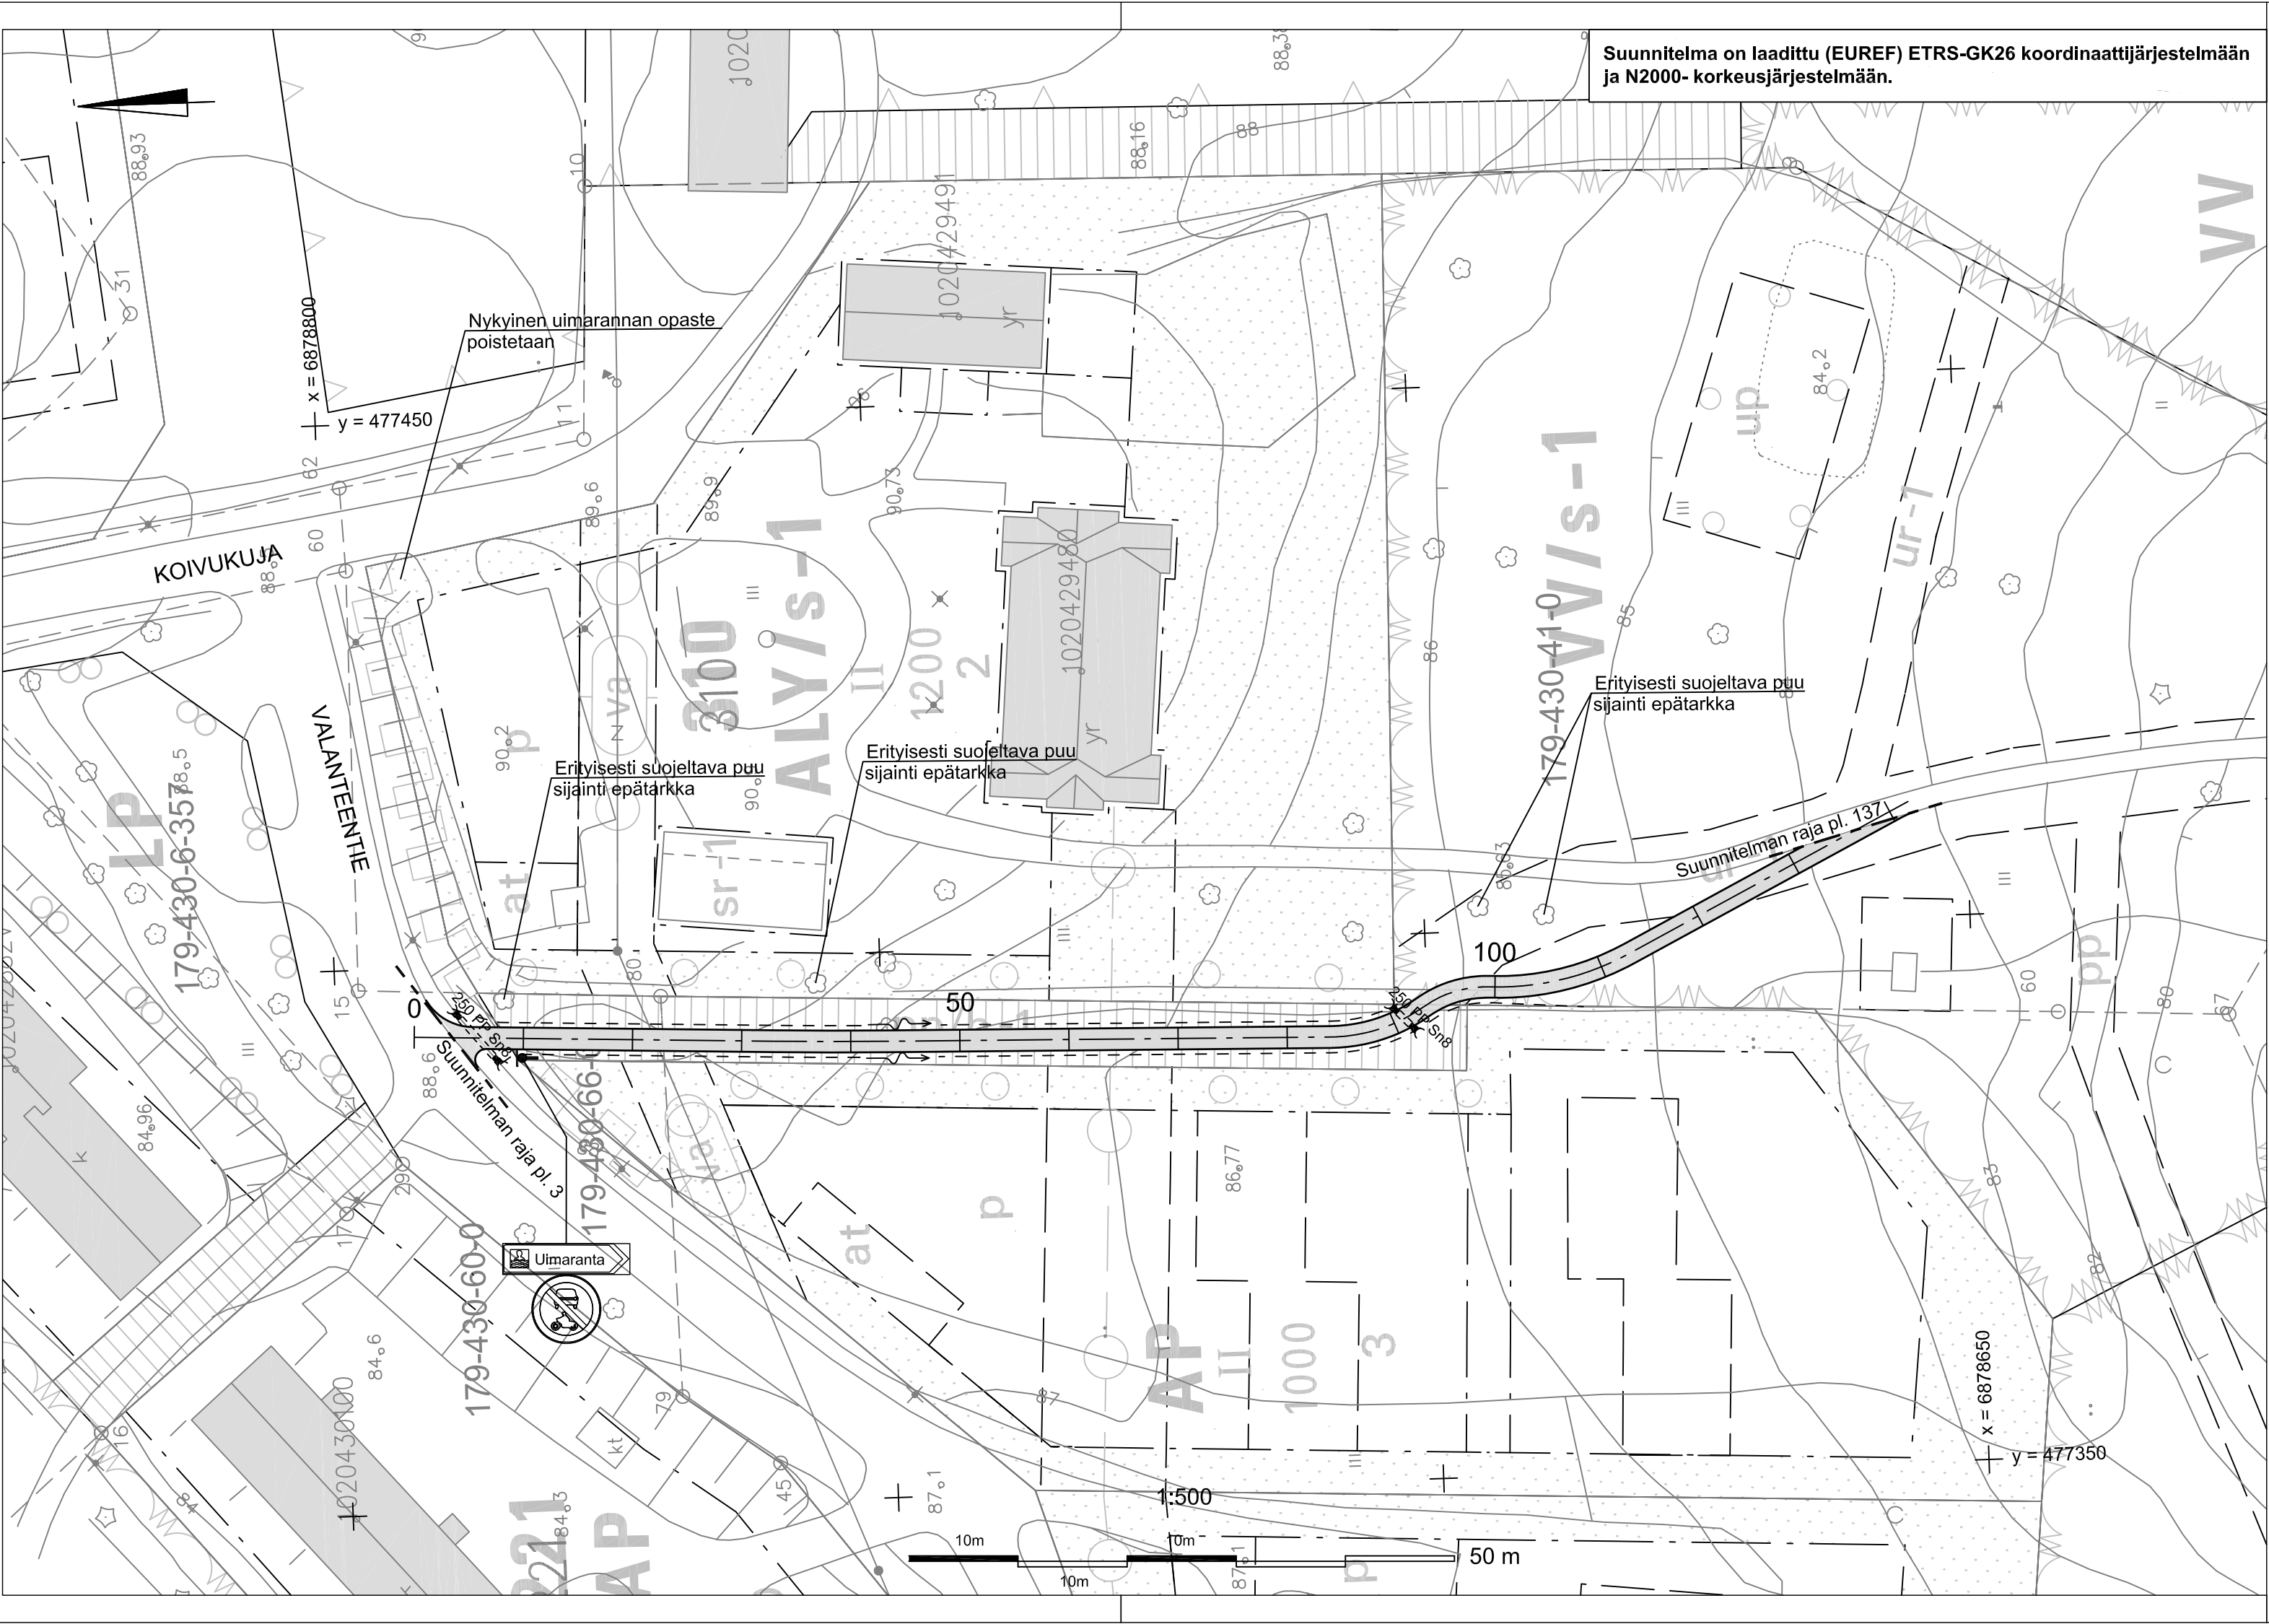


Suunnitelma on laadittu (EUREF) ETRS-GK26 koordinaattijärjestelmään ja N2000- korkeusjärjestelmään.





MERKINTÖJEN SELITYKSET:

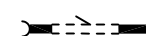-  Kevyen liikenteen väylä, päällystämätön
-  Sivuoa ja veden virtaamissuunta
-  Suunniteltu rumpu

LIIKKENEMERKKILUETTELO

MERKKI	NRO	NIMI JA KOKO	MÄÄRÄ [kpl]
	704	Palvelukohteen osoiteviitta "Uimaranta", tekstikoko 80 mm, 2-puoleinen	1
	312	Moottorikäyttöisillä ajoneuvoilla ajo kielletty, koko 640 mm	1

KÄSITTELY	KÄSITTELIÄ	PÄIVÄYS	ASIA NRO	MUUTOS	PÄIVÄYS	NIMI	LUKUM	TUNNUS
KOMDE JA PIIRUSTUSLAJI						PIIRUSTUKSEN SISÄLTÖ		
IKOLANMÄKI						Asemapiirustus		
PAPPILAN UIMARANNAN KEVYEN LIIKENTEEN VÄYLÄ						MITTAKAAVA 1:500		
KATUSUUNNITELMA								
	JYVÄSKYLÄN KAUPUNKI KAUPUNKIRAKENTEEN TOIMIALA		JYVÄSKYLÄN KAUPUNKI KAUPUNKIRAKENTEEN TOIMIALA	KORKEUSJÄRJESTELMÄ N2000	PÄIVÄYS 5.9.2017	KOORDINAATTIJÄRJESTELMÄ ETRS-GK26		
LIIKENNE- JA VIHERALUEET PL 233, Hannikaisenkatu 17 40101 JYVÄSKYLÄ (014) 266 0000, Fax (014) 266 5108 etunimi.sukunimi@jkl.fi			Verko/ PL 410, Kammitie 2 40101 JYVÄSKYLÄ (014) 366 4000, Fax (014) 214 070 etunimi.sukunimi@jenergia.fi			LIIKENNE- JA VIHERALUEET PL 233, Hannikaisenkatu 17 40101 JYVÄSKYLÄ (014) 266 0000, Fax (014) 266 5108 etunimi.sukunimi@jkl.fi		
HYV.	TARK.	HYV.	TARK.	SUUNN.	KORVATTU	LITTYTY PIIR. 34-3215, 3-1752		
Janne Jormalainen		Janne Jormalainen		34-3214		KORVATTU		
GEO.	VIHER	LIK.	HYV.	TARK.	PROJPAAL.	KUVATEDOSTO: 34-3214.dwg		