
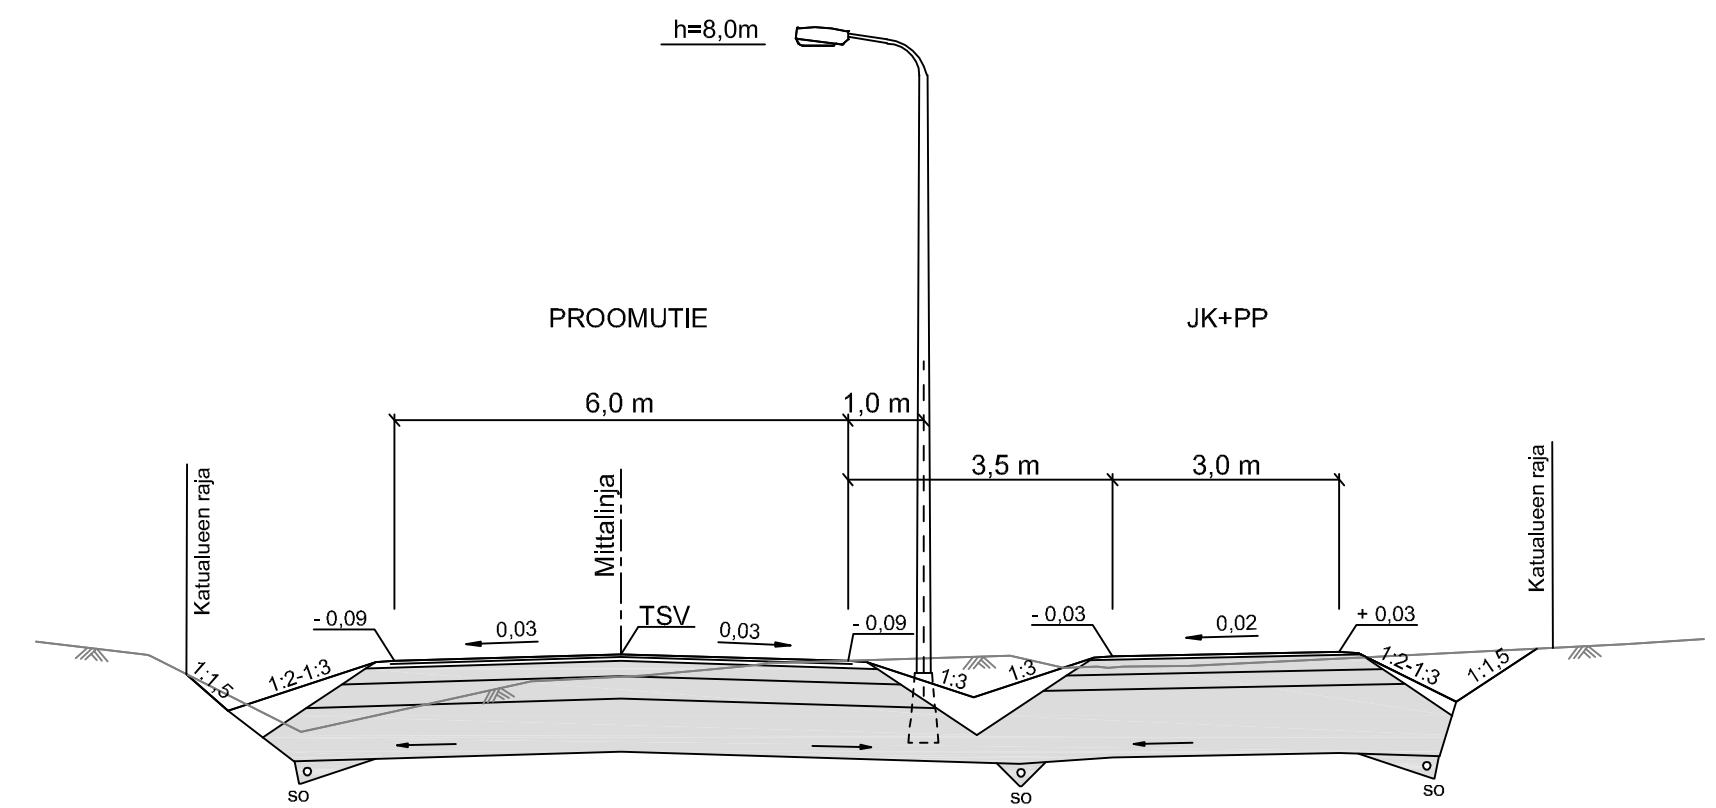


Hulevesikaivot
Jätevesikaivot

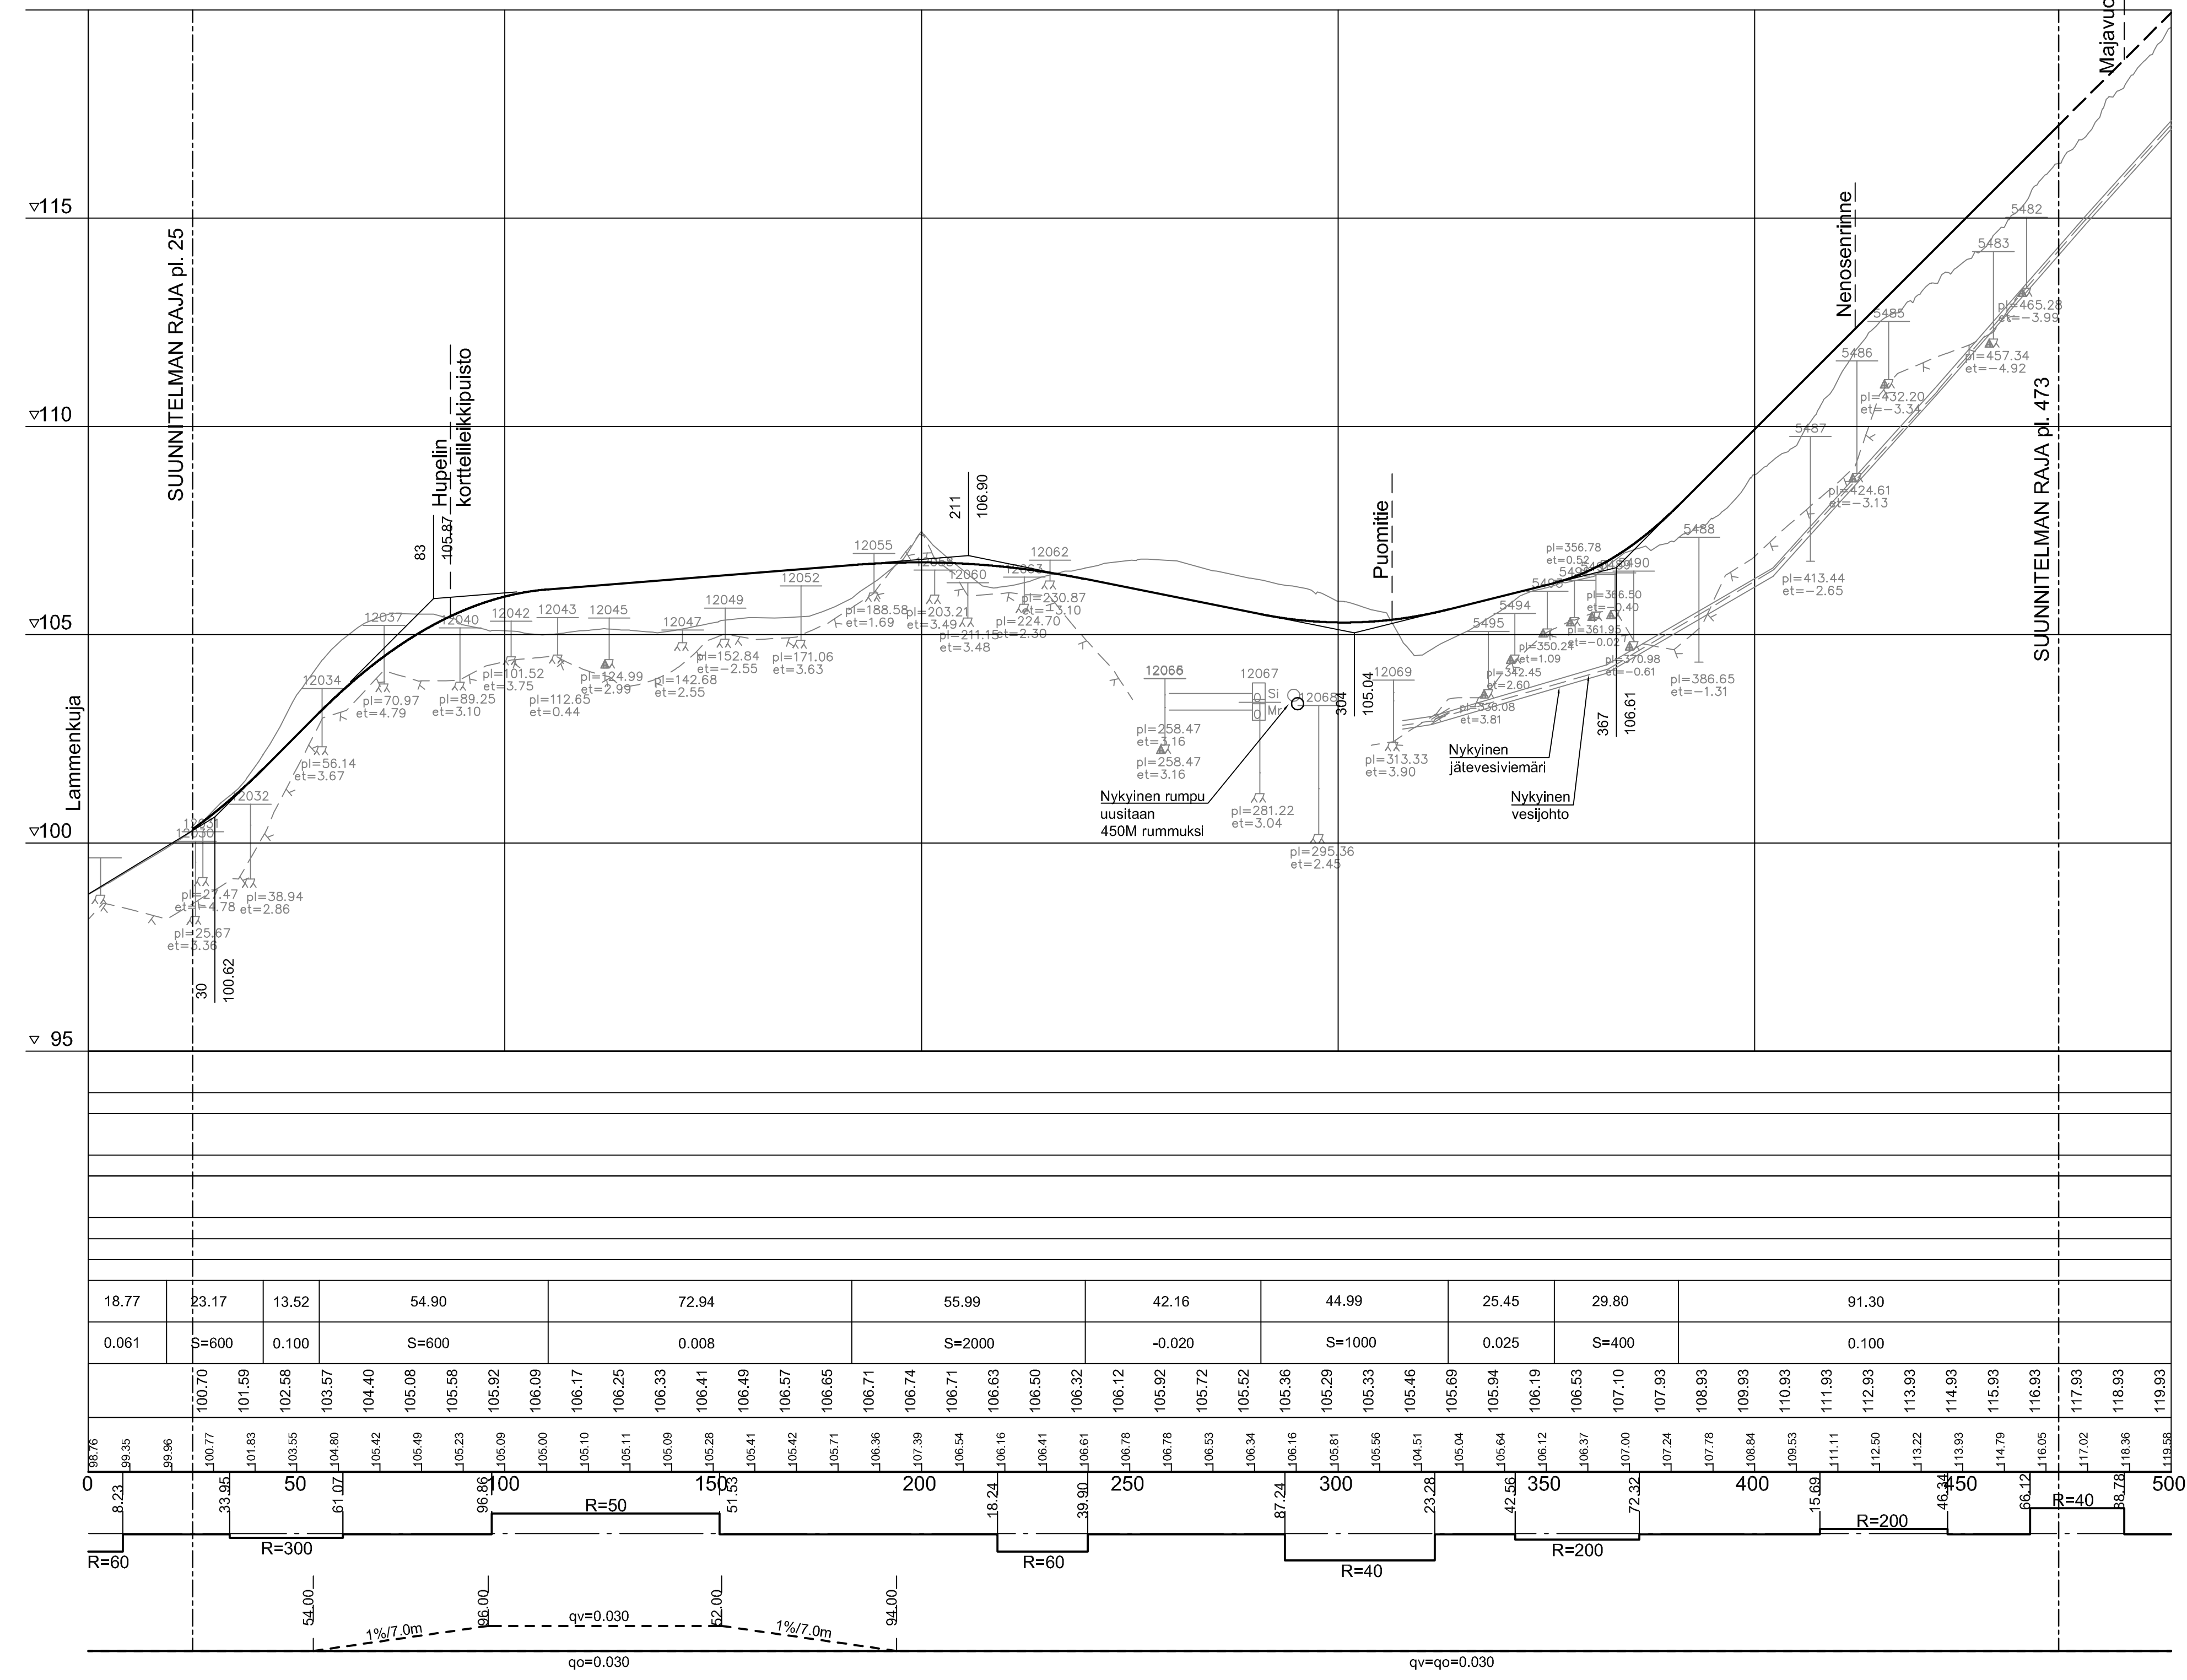

Hulevesiviemäri
Materiaali, putken pohjan korkeus
Paalu, pituus/kaltevuus
Jätevesiviemäri
Materiaali, putken pohjan korkeus
Paalu, pituus/kaltevuus
Vesijohto
Materiaali, putken laen korkeus
Paalu, pituus/kaltevuus
Johtojen perustus
Kadun rakenne
Maitka
Kaltevuus/säde
TSV:n korkeus
Maanpinnan korkeus
Vaakaelementit
Sivukaltevuus

18.77	23.17	13.52	54.90	72.94	55.99	42.16	44.99	25.45	29.80	91.30
0.061	S=600	0.100	S=600	0.008	S=2000	-0.020	S=1000	0.025	S=400	0.100
100.70	101.59	102.58	103.57	104.40	105.08	105.58	105.92	106.09	106.17	106.25
106.33	106.41	106.49	106.57	106.65	106.71	106.74	106.71	106.63	106.50	106.32
106.12	105.92	105.72	105.52	105.36	105.29	105.33	105.46	105.69	105.94	106.19

KÄSITTELY		PÄÄVYYS		SUUNNITUS		PIIRUSTUKSEN SISÄLTÖ		MITTAKAAVA	
PROOMUTIE		VÄLILLÄ LAMMENKUJA-MAJAVUORENKUJA		KATUSUUNNITELMA		Pituusleikkaus		1:1000 / 1:100	
						Tyyppipoikkileikkaus		1:100	
JYVÄSKYLÄN KAUPUNKI KAUPUNKIRAKENTEEN TOIMIALA		JYVÄSKYLÄN ENERGIA		DESTIA		KORKEUSJÄRjestelmä		PÄIVÄYS	
LIIKENNE- JA VIHERALUEET PL 233, Hämähäksenkatu 17 41101 JYVÄSKYLÄ (041) 246 4400, Fax (041) 246 5108 etunimi.sukunimi@kai.fi		Verikat PL 119, Kammitie 2 41101 JYVÄSKYLÄ (041) 386 4319, Fax (041) 214 070 etunimi.sukunimi@energia.fi		DESTIA OY, Infraanunitehu PL 553, Puutarjankatu 2-4 B 41101 JYVÄSKYLÄ (041) 246 4400, Fax (041) 214 070 etunimi.sukunimi@destia.fi		KORKEUSJÄRjestelmä		PÄIVÄYS	
TYVI		TARK.		HYV.		TARK.		R-2905	
SUUNNITTELIJA		PROJEKTOI		KORVAUTTAJA		PIIRUSTUS		R-2906	
Antti Kortelainen		Juha Antila						R-2906_PIT_Proomutie.dwg	