


Suunnitelma on laadittu (EUREF) ETRS-GK26 koordinaattijärjestelmään ja N2000- korkeusjärjestelmään.

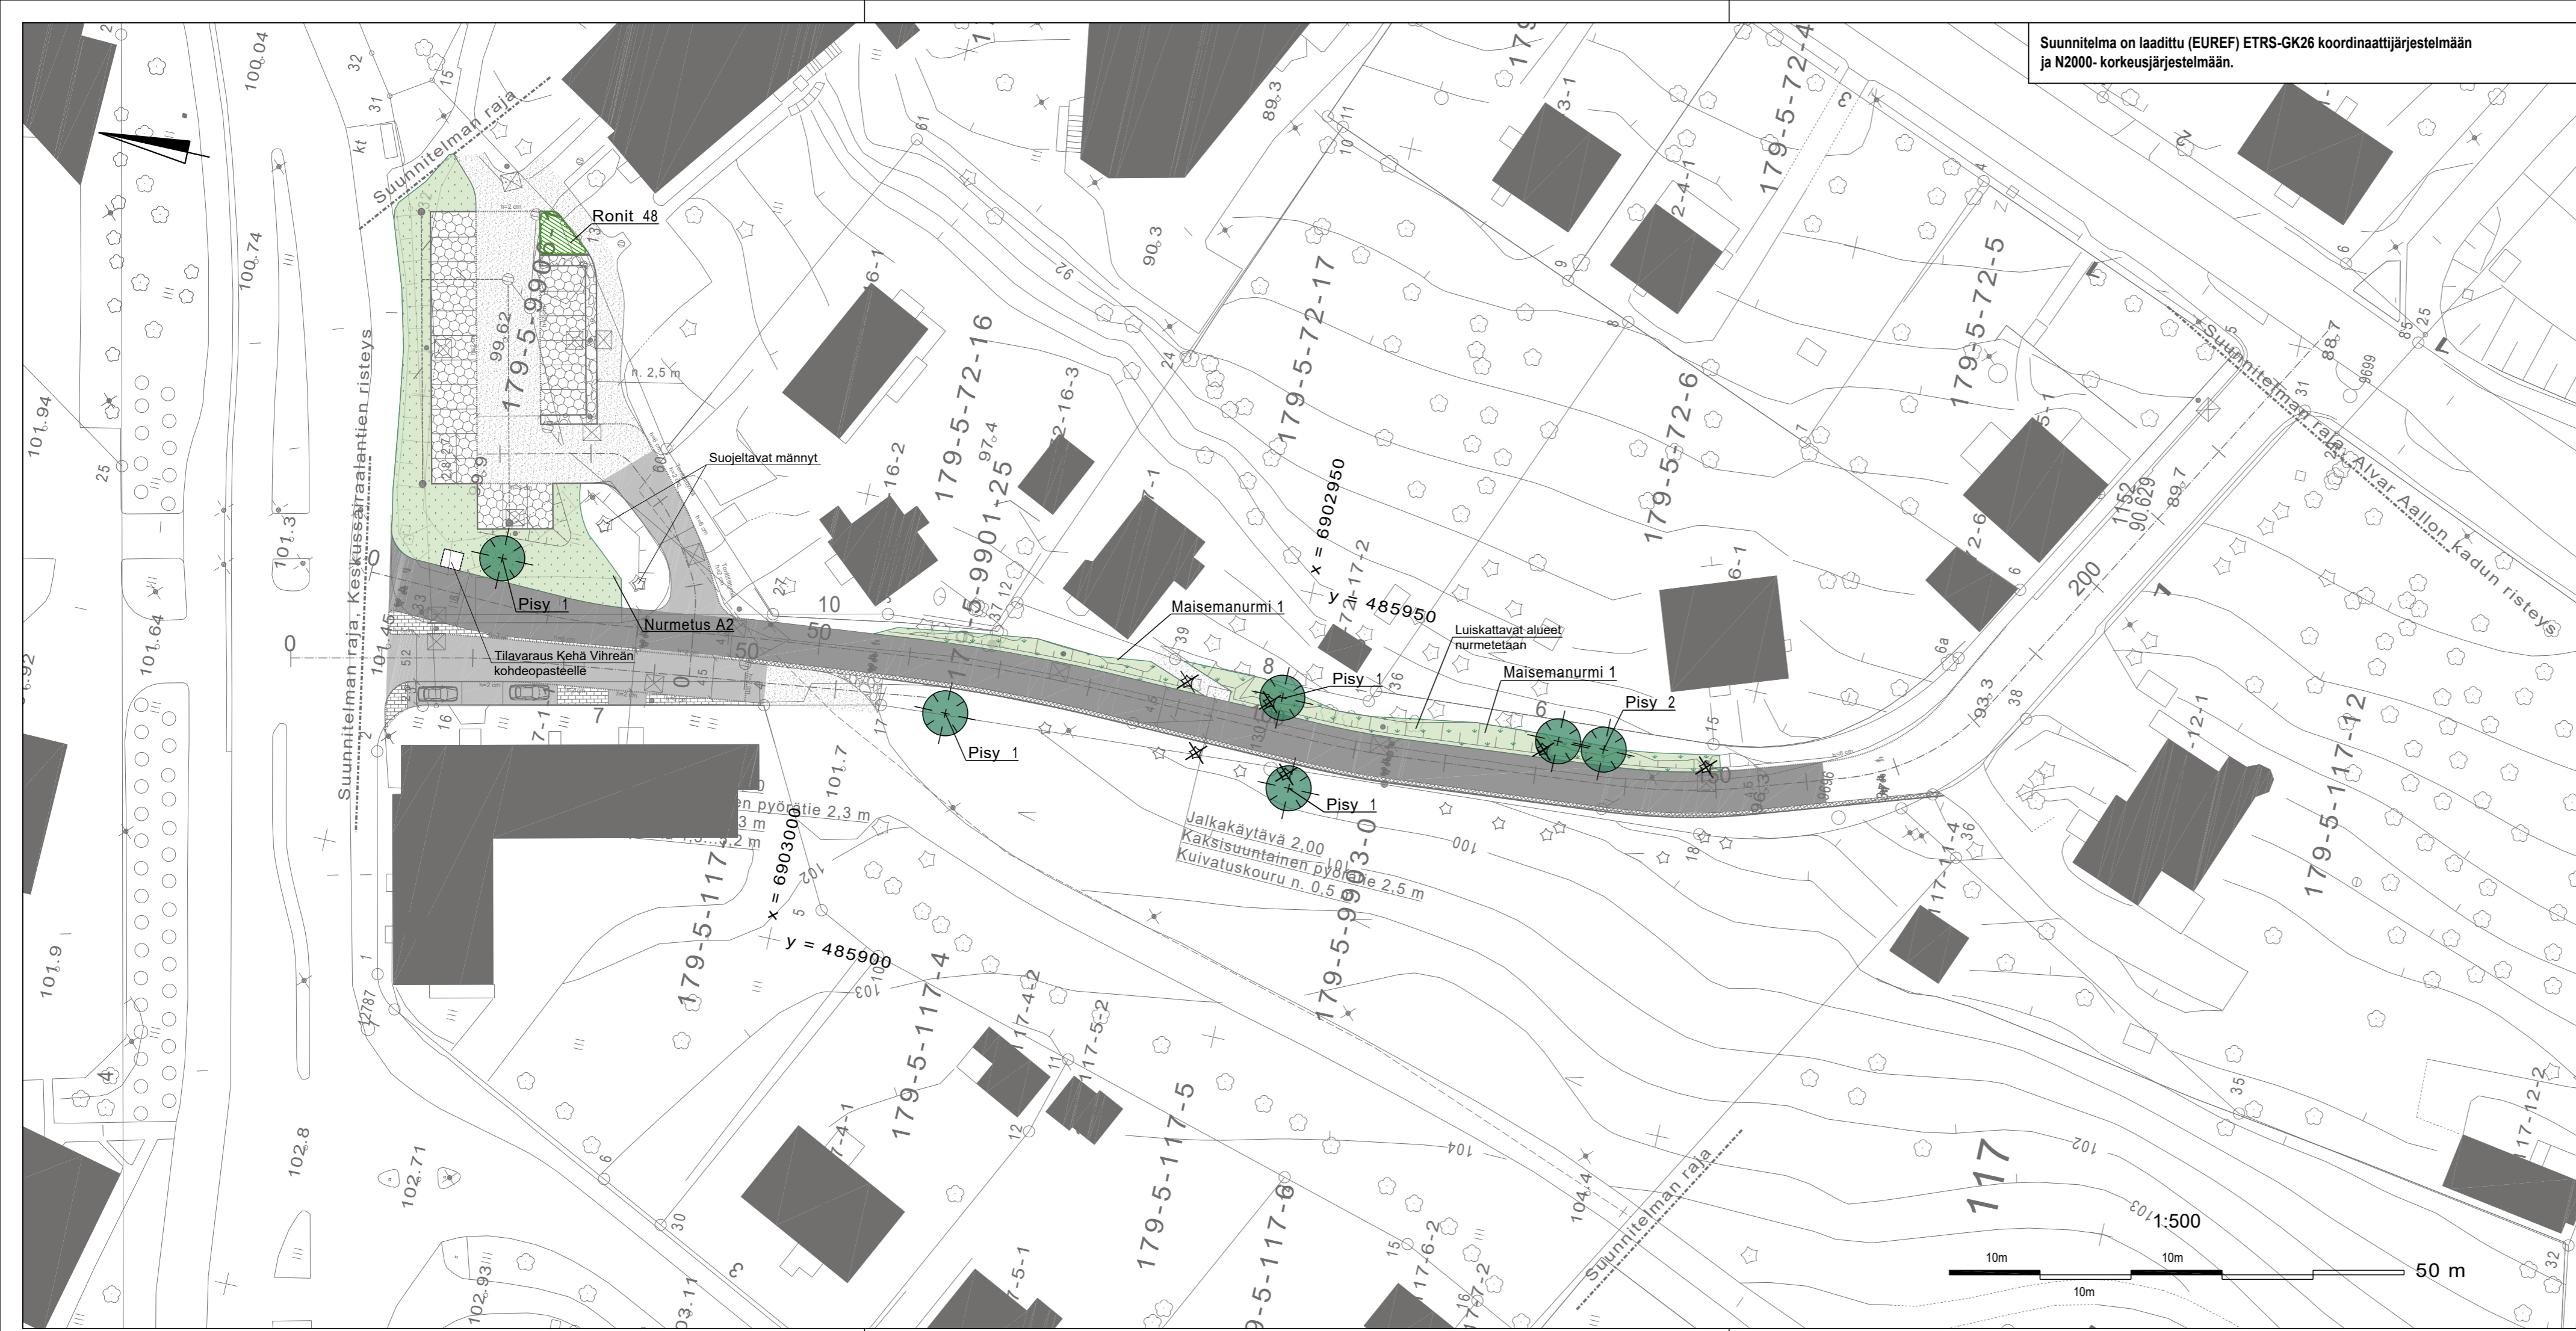

MERKINTÖJEN SELITYKSET

Poistettava puu

ISTUTETTAVA KASVILLISUUS

Tunnus	Nimi	Kokoluokka	Ist.et.(m)	Kpl
Havupuut				
Pisy	Pinus sylvestris, mänty	175-200		6
				Havupuut, yhteensä 6
Lehtipensaat				
Ronit	Rosa nitida, nukkeruusu	30- 50	0.60x0.60	48
				Lehtipensaat, yhteensä 48

Istutettavien alueiden pinta-alat	Määrä
Ronit Rosa nitida, nukkeruusu	17 m ²
Yhteensä	17 m²

- Istutusten tekniset vaatimukset InfraRYL luvun 23300 mukaiset.
- Istutettavat puut tuetaan kahdella tukiseipäällä InfraRYL:in kuvan 23311:K5 b mukaisesti.
- Puiden sidonnassa käytetään säkkikankaista sidontanauhaa, leveys 50mm (EG-Trading Oy).
- Puiden ja pensaiden kasvualustat katetaan kuorikatteella, h=70mm, puilla katetun alueen halkaisija 1m.

PINNOITTEET

Tyyppi	Lisätietoja	Määrä
NURMETUKSET		
Maisemanurmi 1		192 m ²
Nurmikko A2		330 m ²

KÄSITTELY	KÄSITTELY	PÄÄVYS	ASIANNO	MUUTOS	PÄÄVYS	MUUTOS	LUKUN	TUNNUS
KODI JA PIIRUSTUSLAJI				PIIRUSTUKSEN SISÄLTÖ		MITTAKAAVA		
MATTILANPELTO				Asemapiirustus		1:500		
KRAMSUNKATU								
KATUVIHERSUUNNITELMA								
JYVÄSKYLÄN KAUPUNKI KAUPUNKIRAKENNEPALVELUT		JYVÄSKYLÄN KAUPUNKI KAUPUNKIRAKENNEPALVELUT		KORKEUSJÄRJESTELMÄ	N2000	PÄIVÄYS	16.2.2021	
LIKENTE- JA VIHERALUEET PL 233, Hammiksenkatu 17 40101 JYVÄSKYLÄ (014) 266 0000, Fax (014) 266 5108 etunimi.sukunimi@jyvaskyla.fi		LIKENTE- JA VIHERALUEET PL 233, Hammiksenkatu 17 40101 JYVÄSKYLÄ (014) 266 0000, Fax (014) 266 5108 etunimi.sukunimi@jyvaskyla.fi		KOORDINAATTIJÄRJESTELMÄ	ETRS-GK26			
HVL SUUNNITTELIJA		HVL SUUNNITTELIJA		LITTYNY PIR.	44-3287			
HVL SUUNNITTELIJA		HVL SUUNNITTELIJA		KORVAUS	PIIRINNO	MUUTOS		
HVL SUUNNITTELIJA		HVL SUUNNITTELIJA		KORVATTU	44-3293			
GEO VIER		GEO VIER		KUVAEDOSTO:	44-3293.dwg			