


Suunnitelma on laadittu (EUREF) ETRS-GK26 koordinaattijärjestelmään ja N2000- korkeusjärjestelmään.

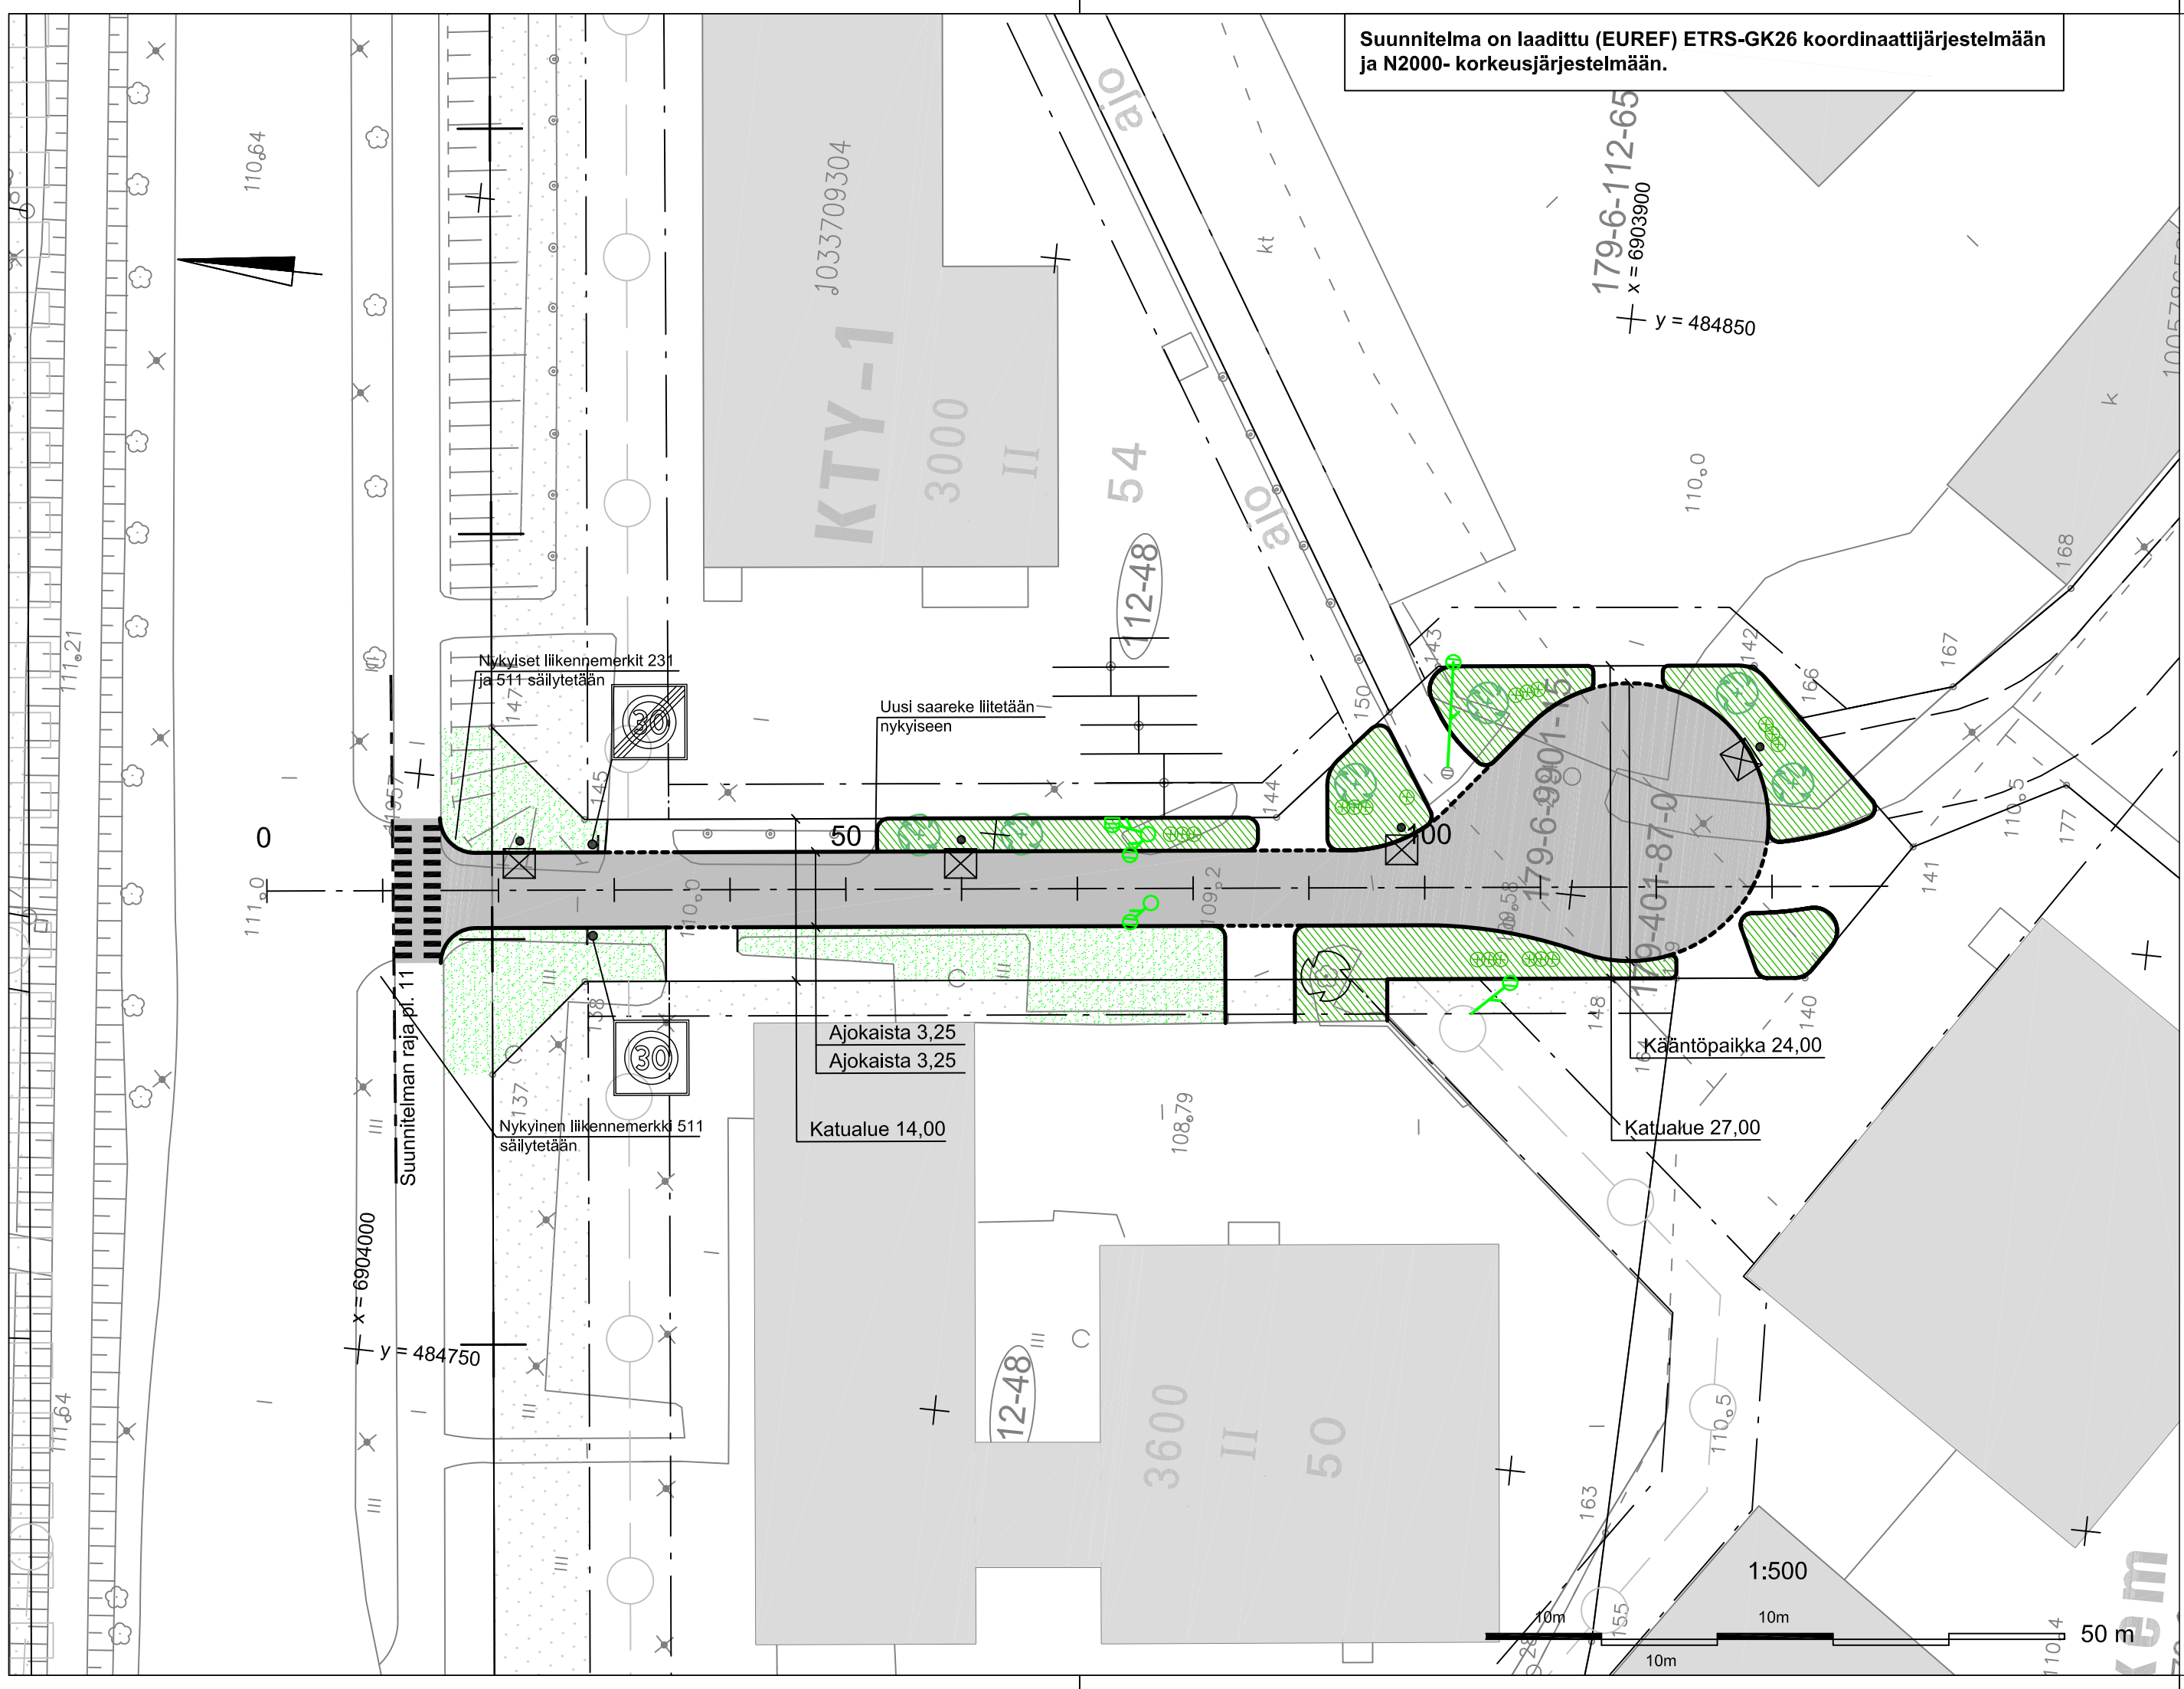

MERKINTÖJEN SELITYKSET:

- Katu
- Reunatuellinen kadun reuna, korkeus 12 cm / 2 cm
- Suunniteltu hulevesiviemäri, tarkastuskaivo, kitakantinen- ja ritiläkantinen kaivo
- Nykyinen, säilytettävä ritiläkaivo
- Suunniteltu valaisinpylväs
- Suunniteltu lehtipuu, rauduskoivu / säilytettävä lehtipuu
- Nykyinen, säilytettävä lehtipuu
- Suunniteltu pensas, isabellansyreeni 'Holger'
- Pensasalue, keijuangervo
- Nurmetus

MERKKI	NRO	NIMI JA KOKO	MÄÄRÄ [kpl]
	363	Nopeusrajoitusalue koko 900x900	1
	364	Nopeusrajoitusalue päättyy koko 900x900	1

KÄSITTELY	KÄSITTELIÄ	PÄIVÄYS	ASIA NRO	MUUTOS	PÄIVÄYS	NIMI	LUKUM	TUNNUS	
KOHDE JA PIIRUSTUSLAJI					PIIRUSTUKSEN SISÄLTÖ				
SAVELA ONKAPANNU					Asemapiirustus				
					MITTAKAAVA 1:500				
KATUSUUNNITELMA									
JYVÄSKYLÄN KAUPUNKI KAUPUNKIRAKENTEEEN TOIMIALA		JYVÄSKYLÄN ENERGIATYÖT		JYVÄSKYLÄN KAUPUNKI KAUPUNKIRAKENTEEEN TOIMIALA		KORKEUSJÄRJESTELMÄ N2000 KOORDINAATTIJÄRJESTELMÄ ETRS-GK26		Päiväys 4.10.2018	
LIIKENNE- JA VIHERALUEET PL 233, Hannikaisenkatu 17 40101 JYVÄSKYLÄ (014) 266 0000, Fax (014) 266 5108 etunimi.sukunimi@jkl.fi		Varkot PL 410, Kammitie 2 40101 JYVÄSKYLÄ (014) 366 4000, Fax (014) 214 070 etunimi.sukunimi@energia.fi		LIIKENNE- JA VIHERALUEET PL 233, Hannikaisenkatu 17 40101 JYVÄSKYLÄ (014) 266 0000, Fax (014) 266 5108 etunimi.sukunimi@jkl.fi		LITTYY PIIR. 34-3273, 34-3274		KORVAA PIIR NRO MUUTOS	
HYV. V-J Koskinen		TARK. Ippo Iva		SUUNN. Janne Jormalainen		KORVATTU 34-3272		KUVATEDOSTO: 34-3272.dwg	
GEO.		VIHER.		LIIK.		HYV.		TARK.	
				PROJ.PÄÄL.					