
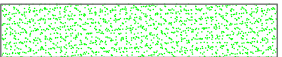
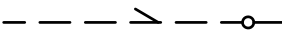
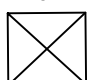






Suunnitelma on laadittu (EUREF) ETRS-GK26 koordinaattijärjestelmään ja N2000- korkeusjärjestelmään.


MERKINTÖJEN SELITYKSET:

-  Suunniteltu katu
-  Viheralue
-  Suunniteltu salaoja ja tarkastusputki
-  Suunniteltu valaisin

LIIKENNEMERKIT

MERKKI	NRO	NIMI JA KOKO	MÄÄRÄ [ kpl ]
	231	Väistämismuunnos risteyksessä, koko 900 x 900	2

KÄSITTELY	KÄSITTELIJÄ	PÄIVÄYS	ASIA NRO	MUUTOS	PÄIVÄYS	NIMI	LUKUM	TUNNUS		
KOHDE JA PIIRUSTUSLAJI					PIIRUSTUKSEN SISÄLTÖ		MITTAKAAVA			
ANKKURIPOLKU, RUORIKUJA					Asemapiirustus		1:500			
HAAPANIEMI										
JYVÄSKYLÄ										
KATUSUUNNITELMA										
 JYVÄSKYLÄN KAUPUNKI KAUPUNKIRAKENTEEEN TOIMIALA		 JYVÄSKYLÄN ENERGIATYÖT		 JYVÄSKYLÄN KAUPUNKI KAUPUNKIRAKENTEEEN TOIMIALA		KORKEUSJÄRJESTELMÄ	N2000	PÄIVÄYS	28.9.2018	
LIIKENNE- JA VIHERALUEET PL 233, Hannikaisenkatu 17 40101 JYVÄSKYLÄ (014) 266 0000, Fax (014) 266 5108 etunimi.sukunimi@jkl.fi					Verkot PL 410, Kammitie 2 40101 JYVÄSKYLÄ (014) 366 4000, Fax (014) 214 070 etunimi.sukunimi@jenergia.fi		LIIKENNE- JA VIHERALUEET PL 233, Hannikaisenkatu 17 40101 JYVÄSKYLÄ (014) 266 0000, Fax (014) 266 5108 etunimi.sukunimi@jkl.fi		LITTYNY PIR.	34-3267
HYV. V-J Koskinen		TARK.		HYV.		TARK.		SUUNN. Jouko Manninen		
GEO.		VIHER.		LIK.		HYV.		TARK.		
				PROJ.PÄÄL. Ilpo Irva		KORVATTU		PIR NRO 34-3266		
					KUVATEDOSTO :					

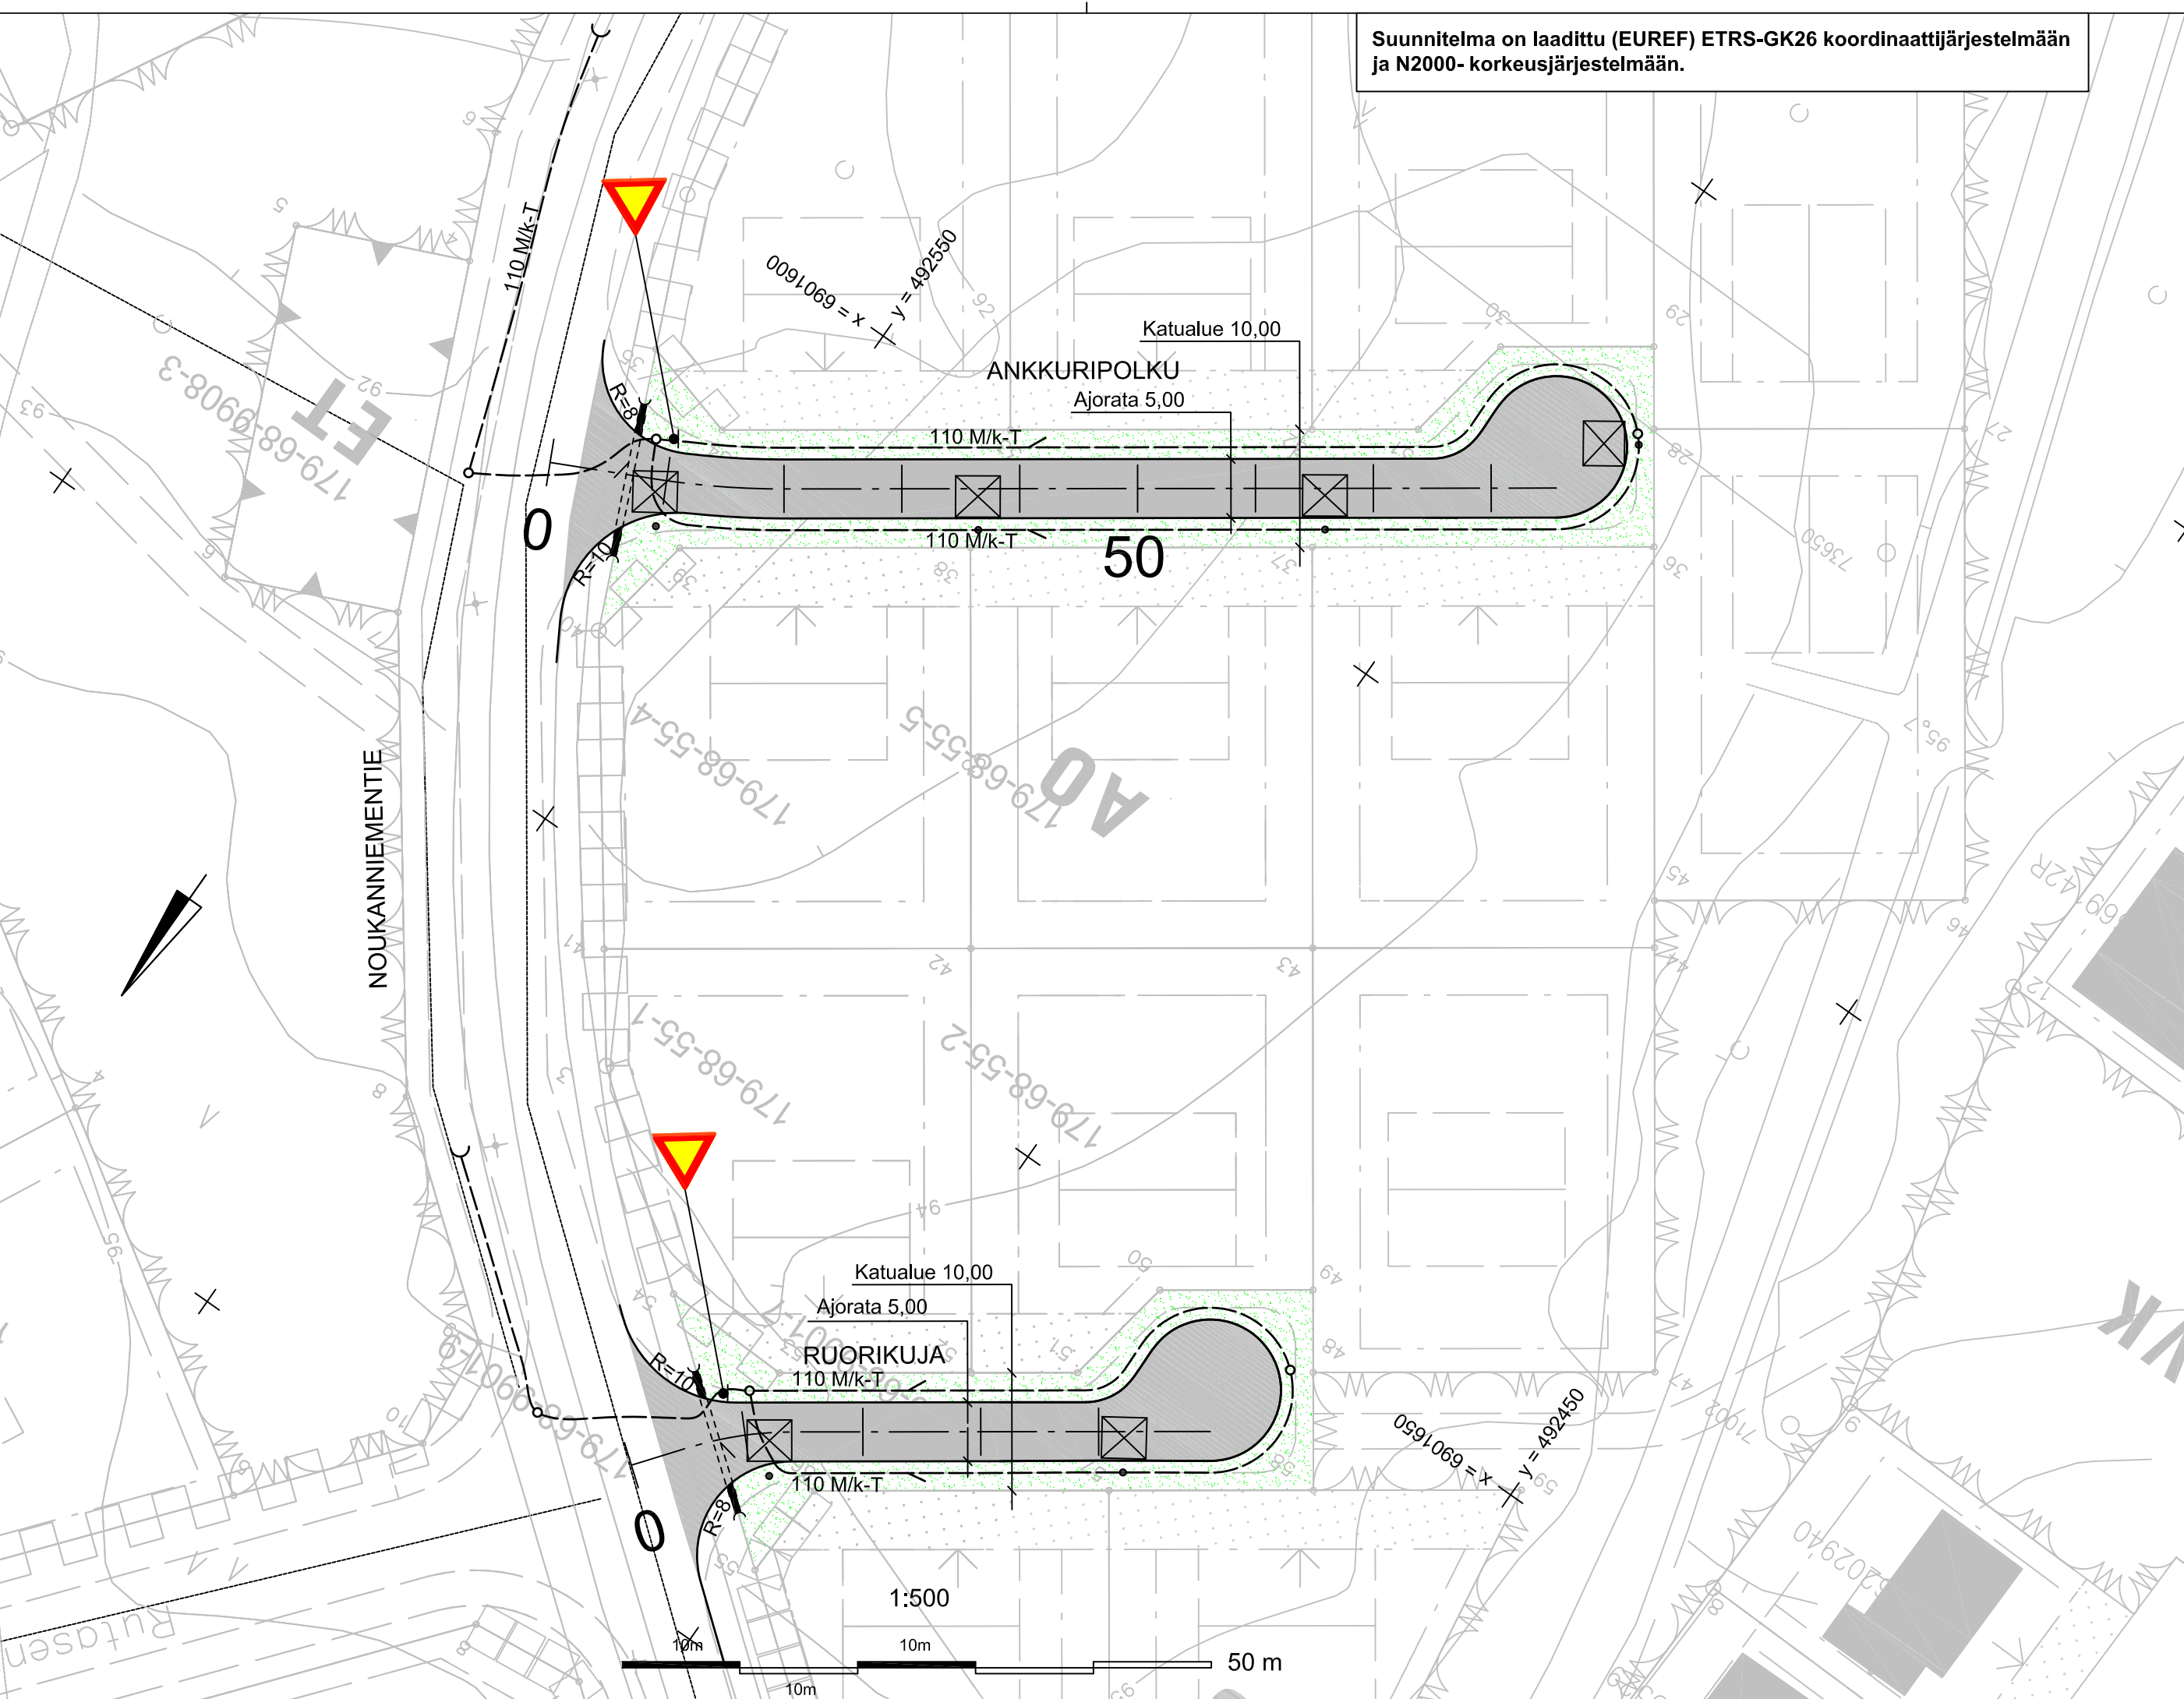

1:500  
10m 50m