


Suunnitelma on laadittu (EUREF) ETRS-GK26 koordinaattijärjestelmään ja N2000- korkeusjärjestelmään.

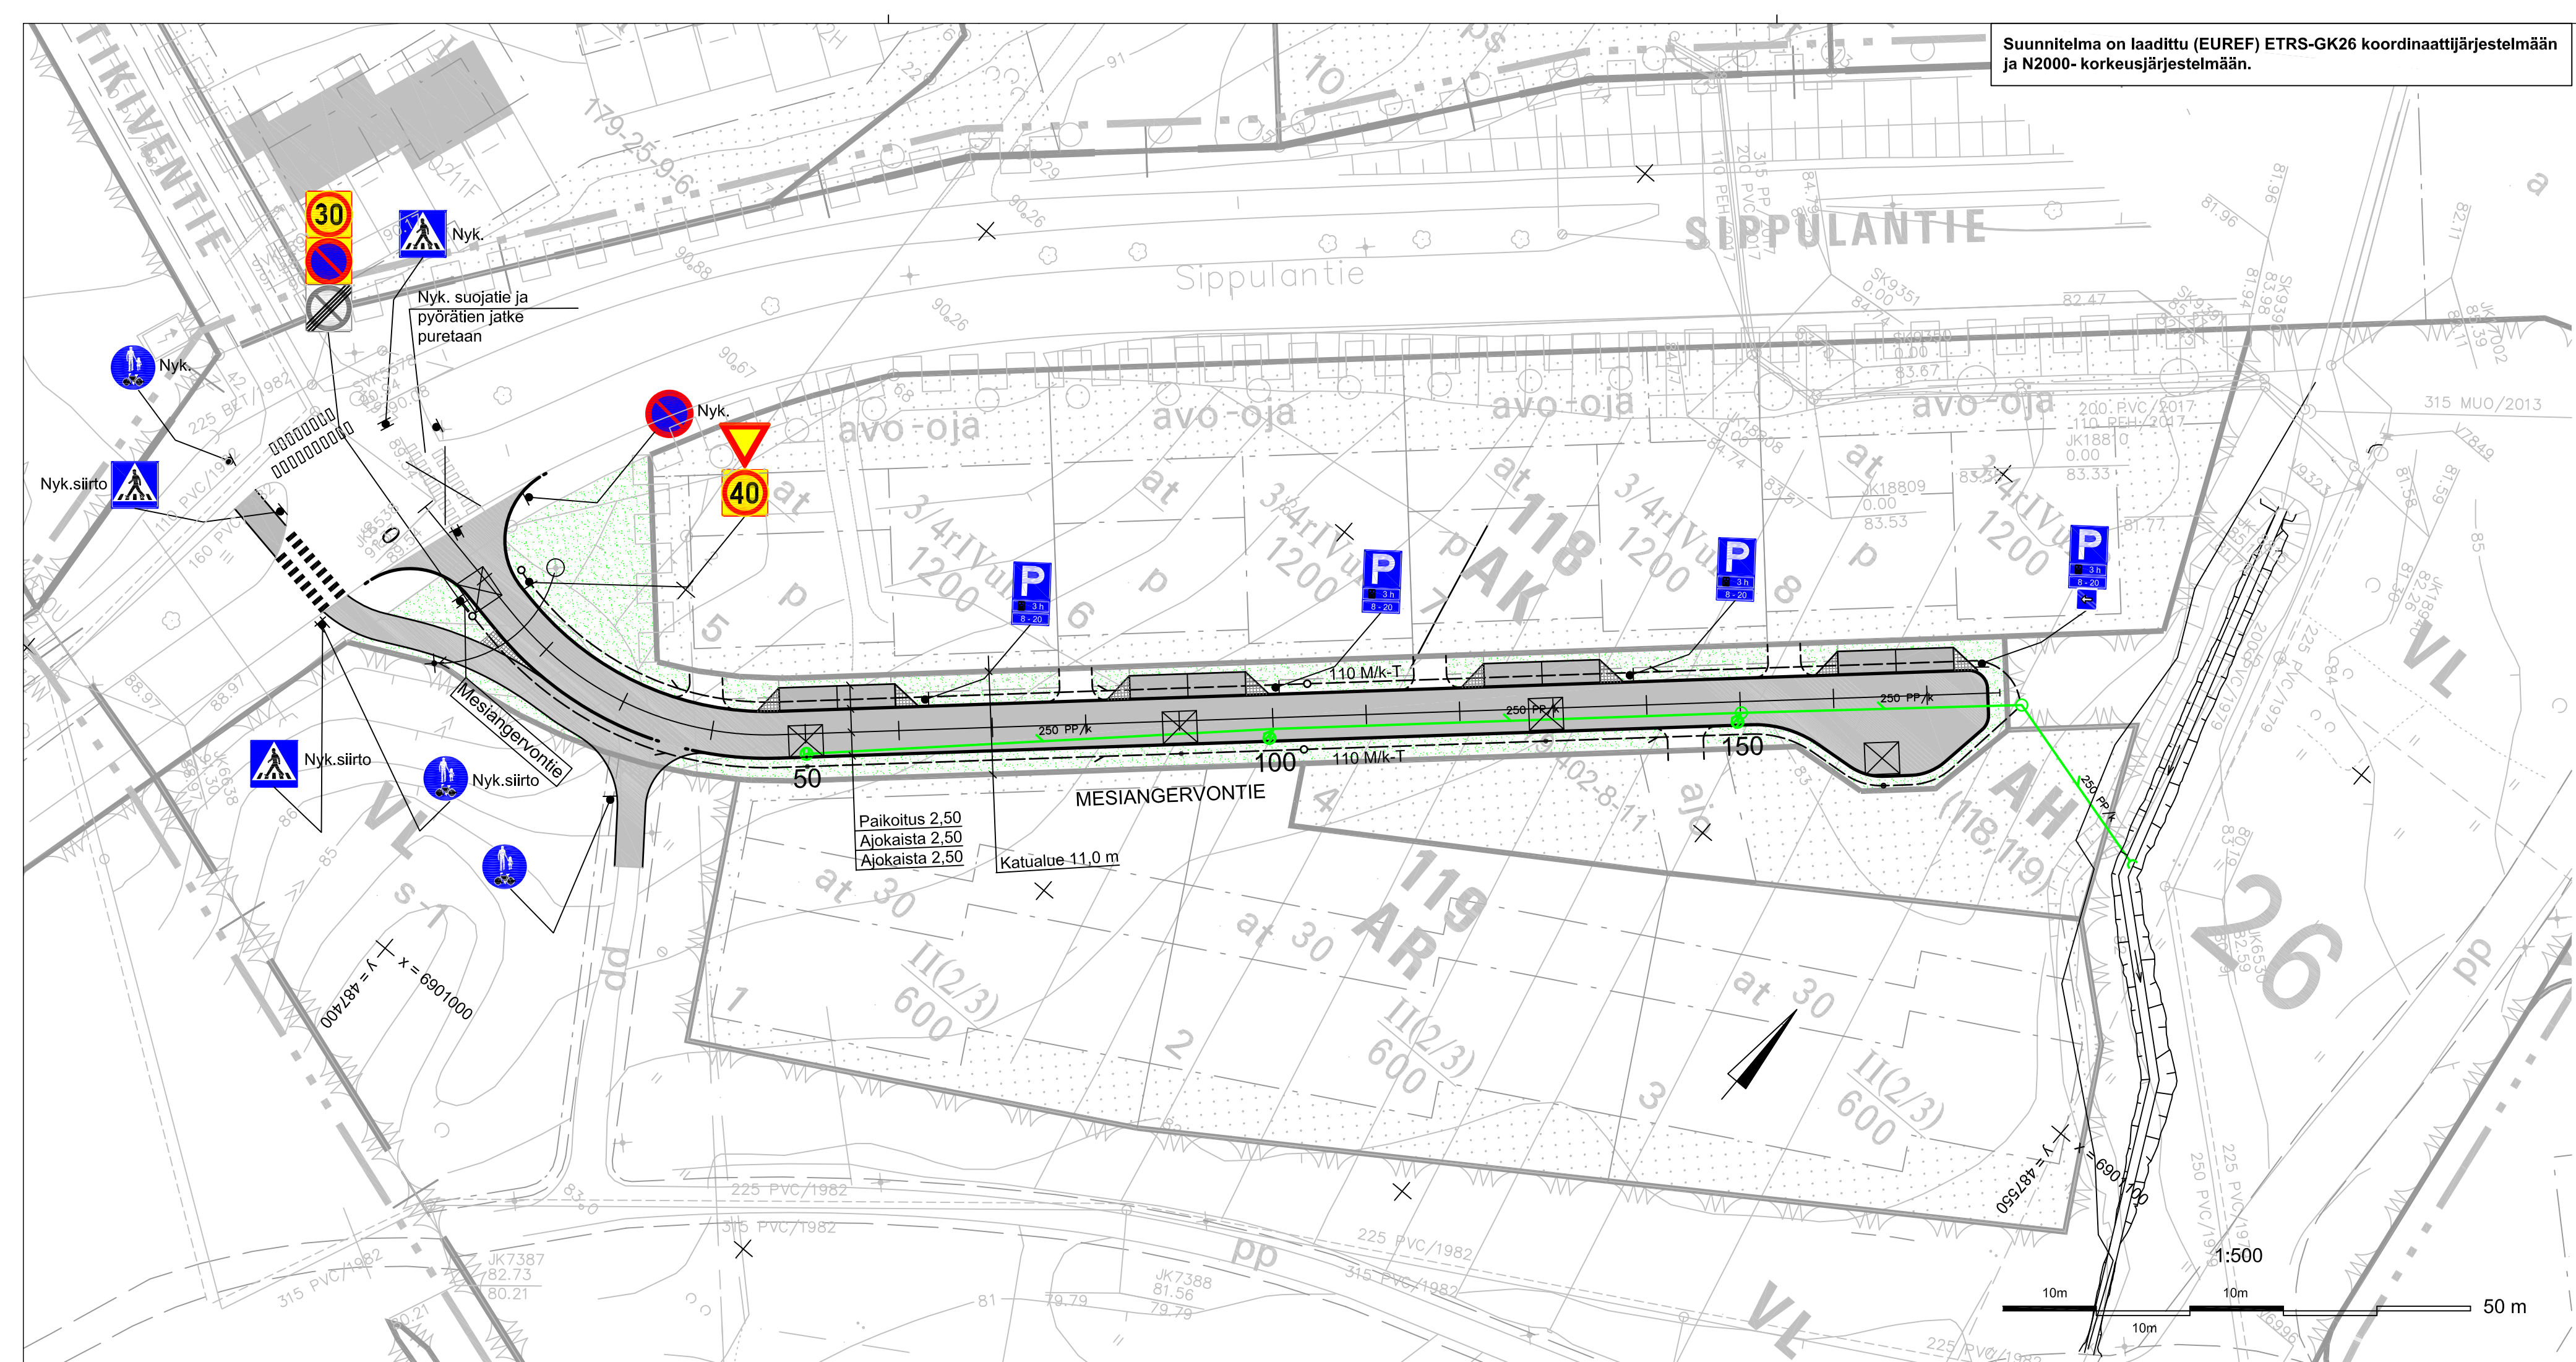

MERKINTÖJEN SELITYKSET:

- Liukuvalettu reunatuki h= 6 cm
- Reunatueton reunalinja
- Katu
- Nurmetus
- Betonikiveys
- 250 M/k-T Suunniteltu hulevesiviemäri, tarkastuskaivo ja hulevesikaivo
- Avo-oja
- Salaoja
- Valaisin

LIKENNEMERKIT

MERKKI	NRO	NIMI JA KOKO	MÄÄRÄ [kpl]	MERKKI	NRO	NIMI JA KOKO	MÄÄRÄ [kpl]
	363	Nopeusrajoitusalue koko 600 x 600	1		856	Pysäköintikiekkövelvollisuus	4
	363	Nopeusrajoitusalue koko 600 x 600	1		854	Voimassaoloaika	4
					826	Vaikutusalue nuolen suuntaan	1
	231	Väistämivelvollisuus risteyksessä, koko 900 x 900	1		373	Pysäköintikieltoalue	1
	423	Yhdistetty pyörätie ja jalkakäytävä	1		374	Pysäköintikieltoalue päättyy	1
	521	Pysäköintipaikka, koko 400x400 mm	4			Kadunnimikiilpi	1

KÄSITTELY	KÄSITTELIÄ	PÄIVÄYS	ASIA NRO	MUUTOS	PÄIVÄYS	NIMI	LUKUM	TUNNUS
KOHDE JA PIIRUSTUSLAJI	MESIANGERVONTIE		PIRUSTUKSEN SISÄLTÖ		MITTAKAAVA			
TIKANRANTA			Asemapiirustus			1:500		
JYVÄSKYLÄ								
KATUSUUNNITELMA								
	JYVÄSKYLÄN KAUPUNKI KAUPUNKIRAKENTEEN TOIMIALA		JYVÄSKYLÄN KAUPUNKI KAUPUNKIRAKENTEEN TOIMIALA	KORKEUSJÄRJESTELMÄ	N2000	PÄIVÄYS	28.9.2018	
LIKENNE- JA VIHERRALLIET PL 233, Hannikaisenkatu 17 40101 JYVÄSKYLÄ (014) 266 0000, Fax (014) 266 5108 etunimi.sukunimi@jkl.fi			Verko PL 410, Kammitie 2 40101 JYVÄSKYLÄ (014) 266 4000, Fax (014) 214 070 etunimi.sukunimi@jkl.fi		KOORDINAATTIJÄRJESTELMÄ		ETRS-GK26	
HYV. V-J Koskinen			TARK. HV. Jouko Manninen		LITTYNY PIR.		34-3268	
GEO. VHER.			LJK. HV.		KORVAA		PIR NRO	
			TARK. HV.		KORVATTU		44-3167	
			TARK. HV.		KUVATEDOSTO:			
			PROJPAAL. Ilpo Irva					