 

 





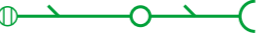





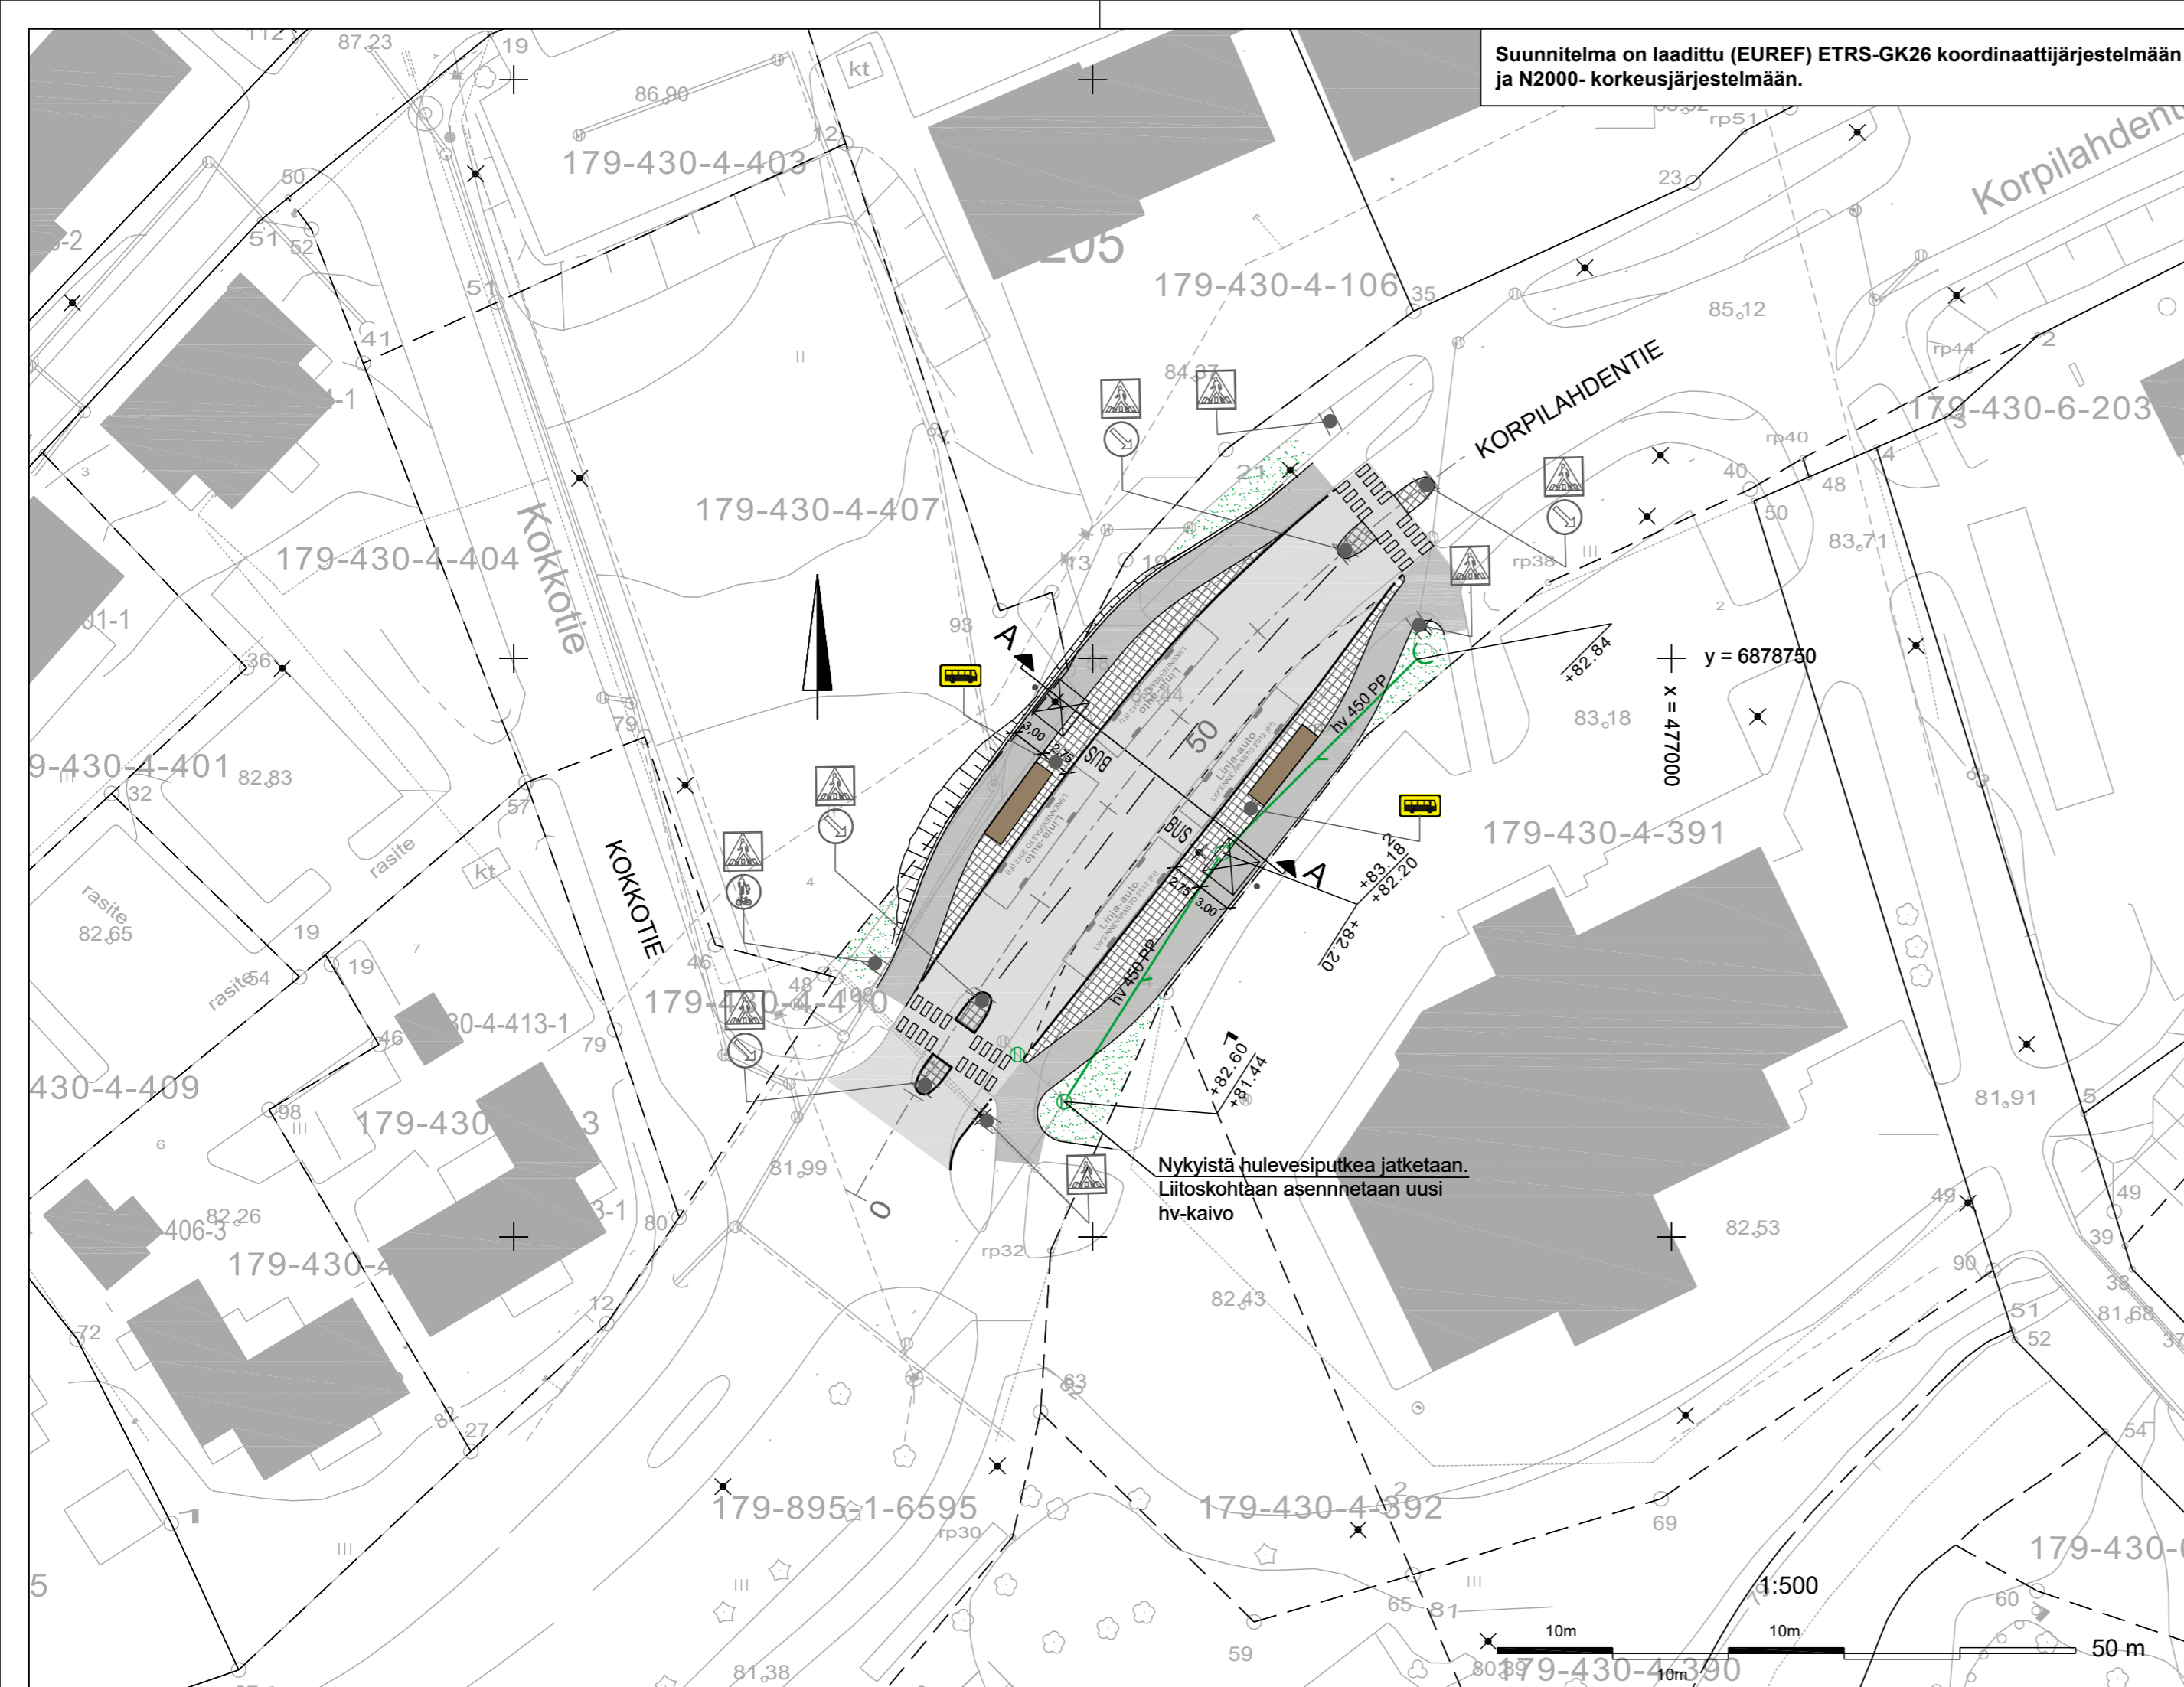


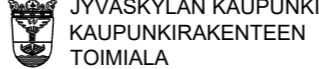

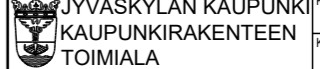
Suunnitelma on laadittu (EUREF) ETRS-GK26 koordinaattijärjestelmään ja N2000- korkeusjärjestelmään.

MERKINTÖJEN SELITYKSET:

-  Mittalinja
-  Reunatuki h= 12 cm
-  Reunatueton reunalinja
-  Tiemerkinä
-  Rajaviiva
-  Katu / jk+pp
-  Nurmetus
-  Betonikiveys
-  Suunniteltu hulevesiviemäri ja hulevesi- ja tarkastuskaivo
-  Nykyinen valaisin
-  Siirretty valaisin
-  Bussikatos
-  Nykyinen liikennemerkki
-  Uusi liikennemerkki



Nykyistä hulevesiputkea jatketaan. Liitoskohtaan asennetaan uusi hv-kaivo

KÄSITTELY	KÄSITTELIÄ	PÄIVÄYS	ASIA NRO	MUUTOS	PÄIVÄYS	NIMI	LUKUM	TUNNUS
KORPILAHDENTIE KORPILAHTI					Asemapiirustus 1:500			
LINJA-AUTOLIIKENTEEN PYSÄKKIJÄRJESTELYT								
 JYVÄSKYLÄN KAUPUNKI KAUPUNKIRAKENTEEN TOIMIALA		 JYVÄSKYLÄN ENERGIAT YHTIÖT		 JYVÄSKYLÄN KAUPUNKI KAUPUNKIRAKENTEEN TOIMIALA		KORKEUSJÄRJESTELMÄ N2000 KOORDINAATTIJÄRJESTELMÄ ETRS-GK26 PÄIVÄYS 8.2.2019		
LIIKENNE- JA VIHERALUEET PL 233, Hannikaisenkatu 17 40101 JYVÄSKYLÄ (014) 266 0000, Fax (014) 266 5108 etunimi.sukunimi@kj.fi		Verkot PL 410, Kammitie 2 40101 JYVÄSKYLÄ (014) 366 4000, Fax (014) 214 070 etunimi.sukunimi@energia.fi		LIIKENNE- JA VIHERALUEET PL 233, Hannikaisenkatu 17 40101 JYVÄSKYLÄ (014) 266 0000, Fax (014) 266 5108 etunimi.sukunimi@kj.fi		LIITTYVÄ PIIRI 34-3288 KORVAAN PIRI NRO 34-3287 MUUTOS		
HRV: V-J Koskinen TARK:		HRV:		SUUNN: Jouko Manninen TARK:		PROJ PÄÄL: Ilpo Irva KUVATIEDOSTO:		