


Hulevesikaivot

Jätevesikaivot

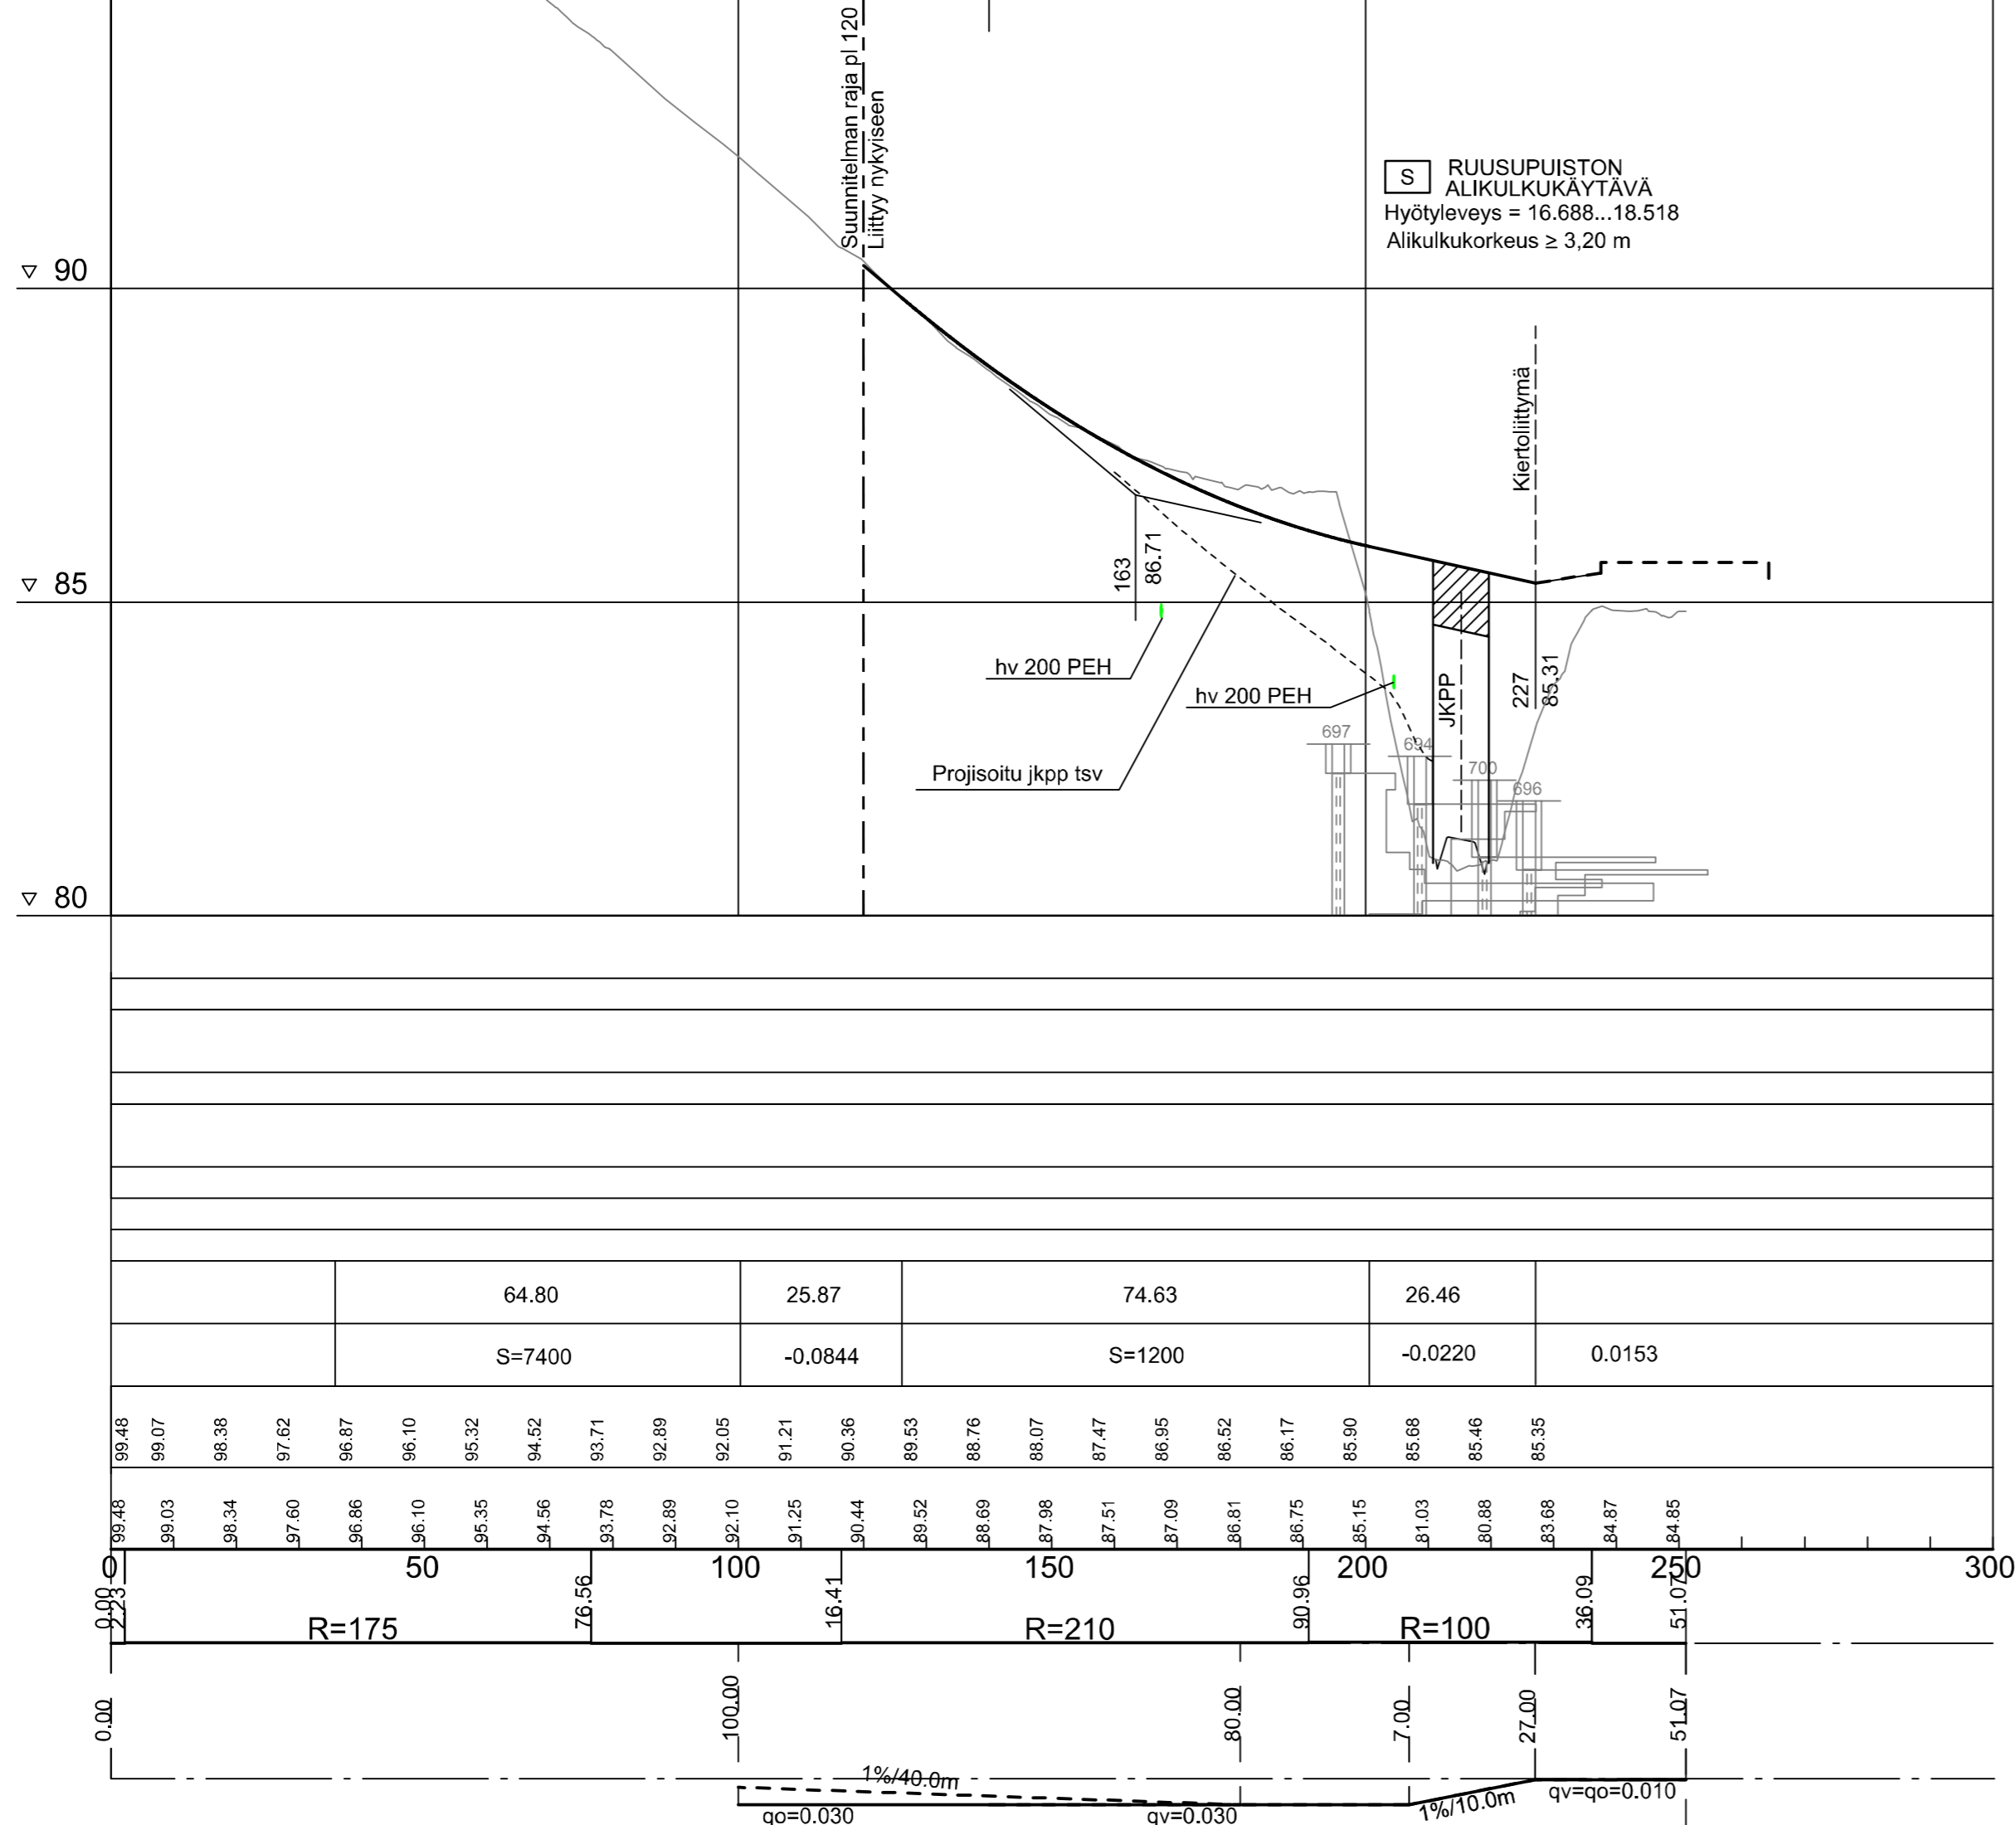

Hulevesiviemäri

Materiaali, putken pohjan korkeus

Paaku, pituus/kaltevuus

Jätevesiviemäri

Materiaali, putken pohjan korkeus

Paaku, pituus/kaltevuus

Vesijohto

Materiaali, putken laen korkeus

Paaku, pituus/kaltevuus

Johtojen perustus

Kadun rakenne

Matka

Kaltevuus/säde


TSV:n korkeus

Maanpinnan korkeus

Vaakaelementit

Sivukaltevuus

Suunnitelma on laadittu (EUREF) ETRS-GK26 koordinaattijärjestelmään ja N2000- korkeusjärjestelmään.

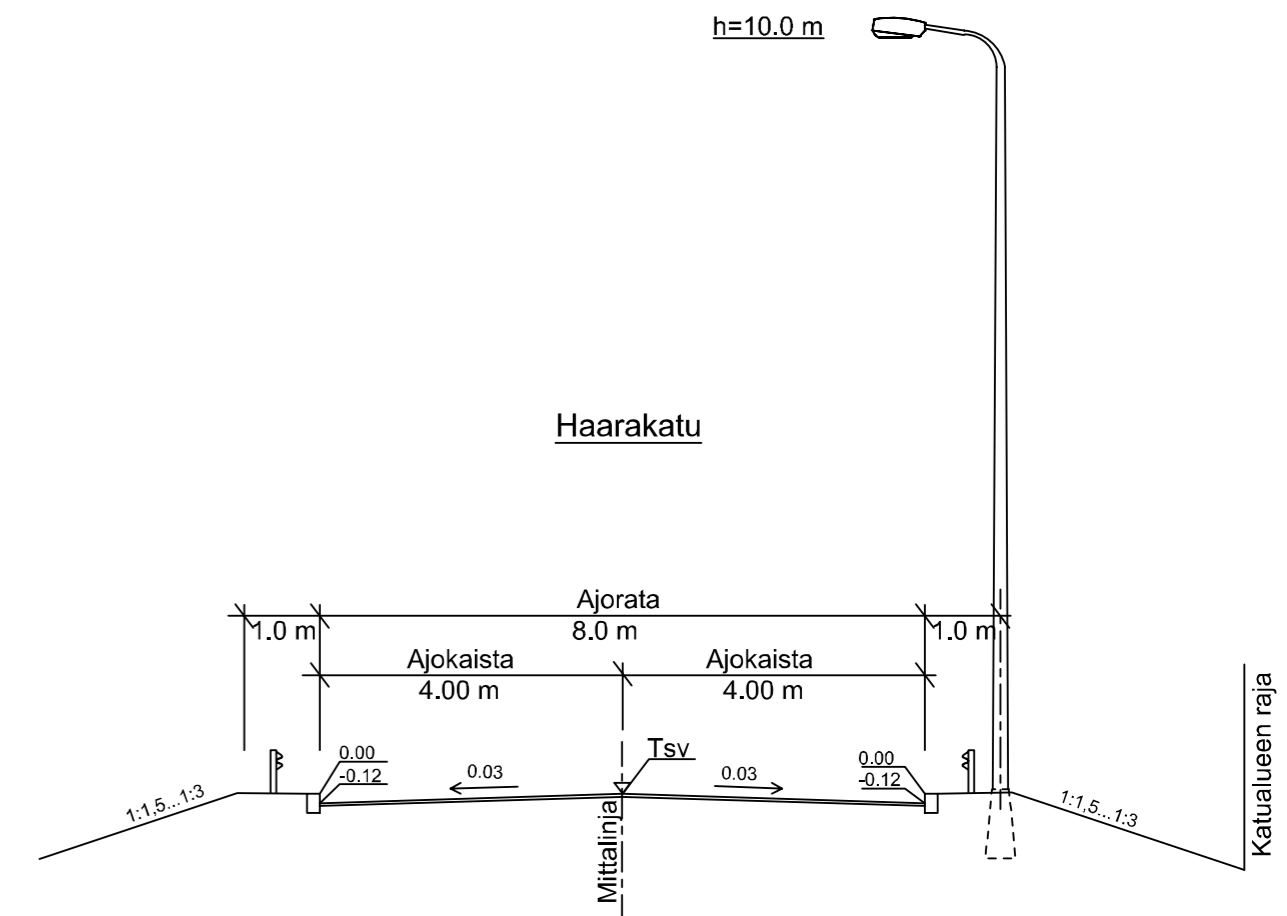

| KÄSITTELY   | KÄSITTELIÄ | PÄIVÄYS  | ASIA NRO | MUUTOS   | PÄIVÄYS | NIMI  | LUKUM | TUNNUS |
|---|------------|--|----------|--|---------|---|-------|--------|
| KORDE JA PIIRUSTUSLAJI  |            | PIIRUSTUKSEN SISÄLTÖ   |          | PÄIVÄYS  |         | HITTAKAAYA  |       |        |
| RUUSUPUISTON LIIKENNEJÄRJESTELYT  |            |  |          | Pituusleikkaus                                 |         | 1:1000 / 1:100                                    |       |        |
| HAARAKATU   |            |  |          | Tyyppipoikkileikkaus                           |         | 1:100   |       |        |
| KATUSUUNNITELMA   |            |  |          |  |         |   |       |        |
| JYVÄSKYLÄN KAUPUNKI<br>KAUPUNKIRAKENTEEN TOIMIALA   |            | JYVÄSKYLÄN ENERGIA<br>-YHTIÖT-   |          | KORKEUSJÄRJESTELMÄ N2000<br>PÄIVÄYS 12.3.2018  |         |   |       |        |
| LIKENNE- JA VIHERALUEET<br>PL 233, Hannaisenkatu 17<br>40101 JYVÄSKYLÄ<br>(014) 266 0000, Fax (014) 266 5108<br>etunimi.sukunimi@jkl.fi |            | Verkot<br>PL 410, Kammitie 2<br>40101 JYVÄSKYLÄ<br>(014) 366 4000, Fax (014) 214 070<br>etunimi.sukunimi@jenergia.fi |          | DESTIA   |         | KORKEUSJÄRJESTELMÄ ETRS-GK26<br>PÄIVÄYS 12.3.2018 |       |        |
| HYV. Veli-Jussi Koskinen<br>TARK. Ilpo Irva   |            | SUUNN. Esa Suuronen<br>KORVATTU 34-3233  |          | LITTYY PIIR. R-2919<br>KORVAAN PIIR NRO MUUTOS |         |   |       |        |
| GEO. VIHER. LIIK.   |            | HYV. TARK.   |          | PROJIPAAL. Juha Antila                         |         | KUVATIEDOSTO: Ruusupuisto_pituusleikkaukset.dwg   |       |        |