



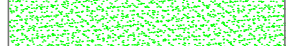


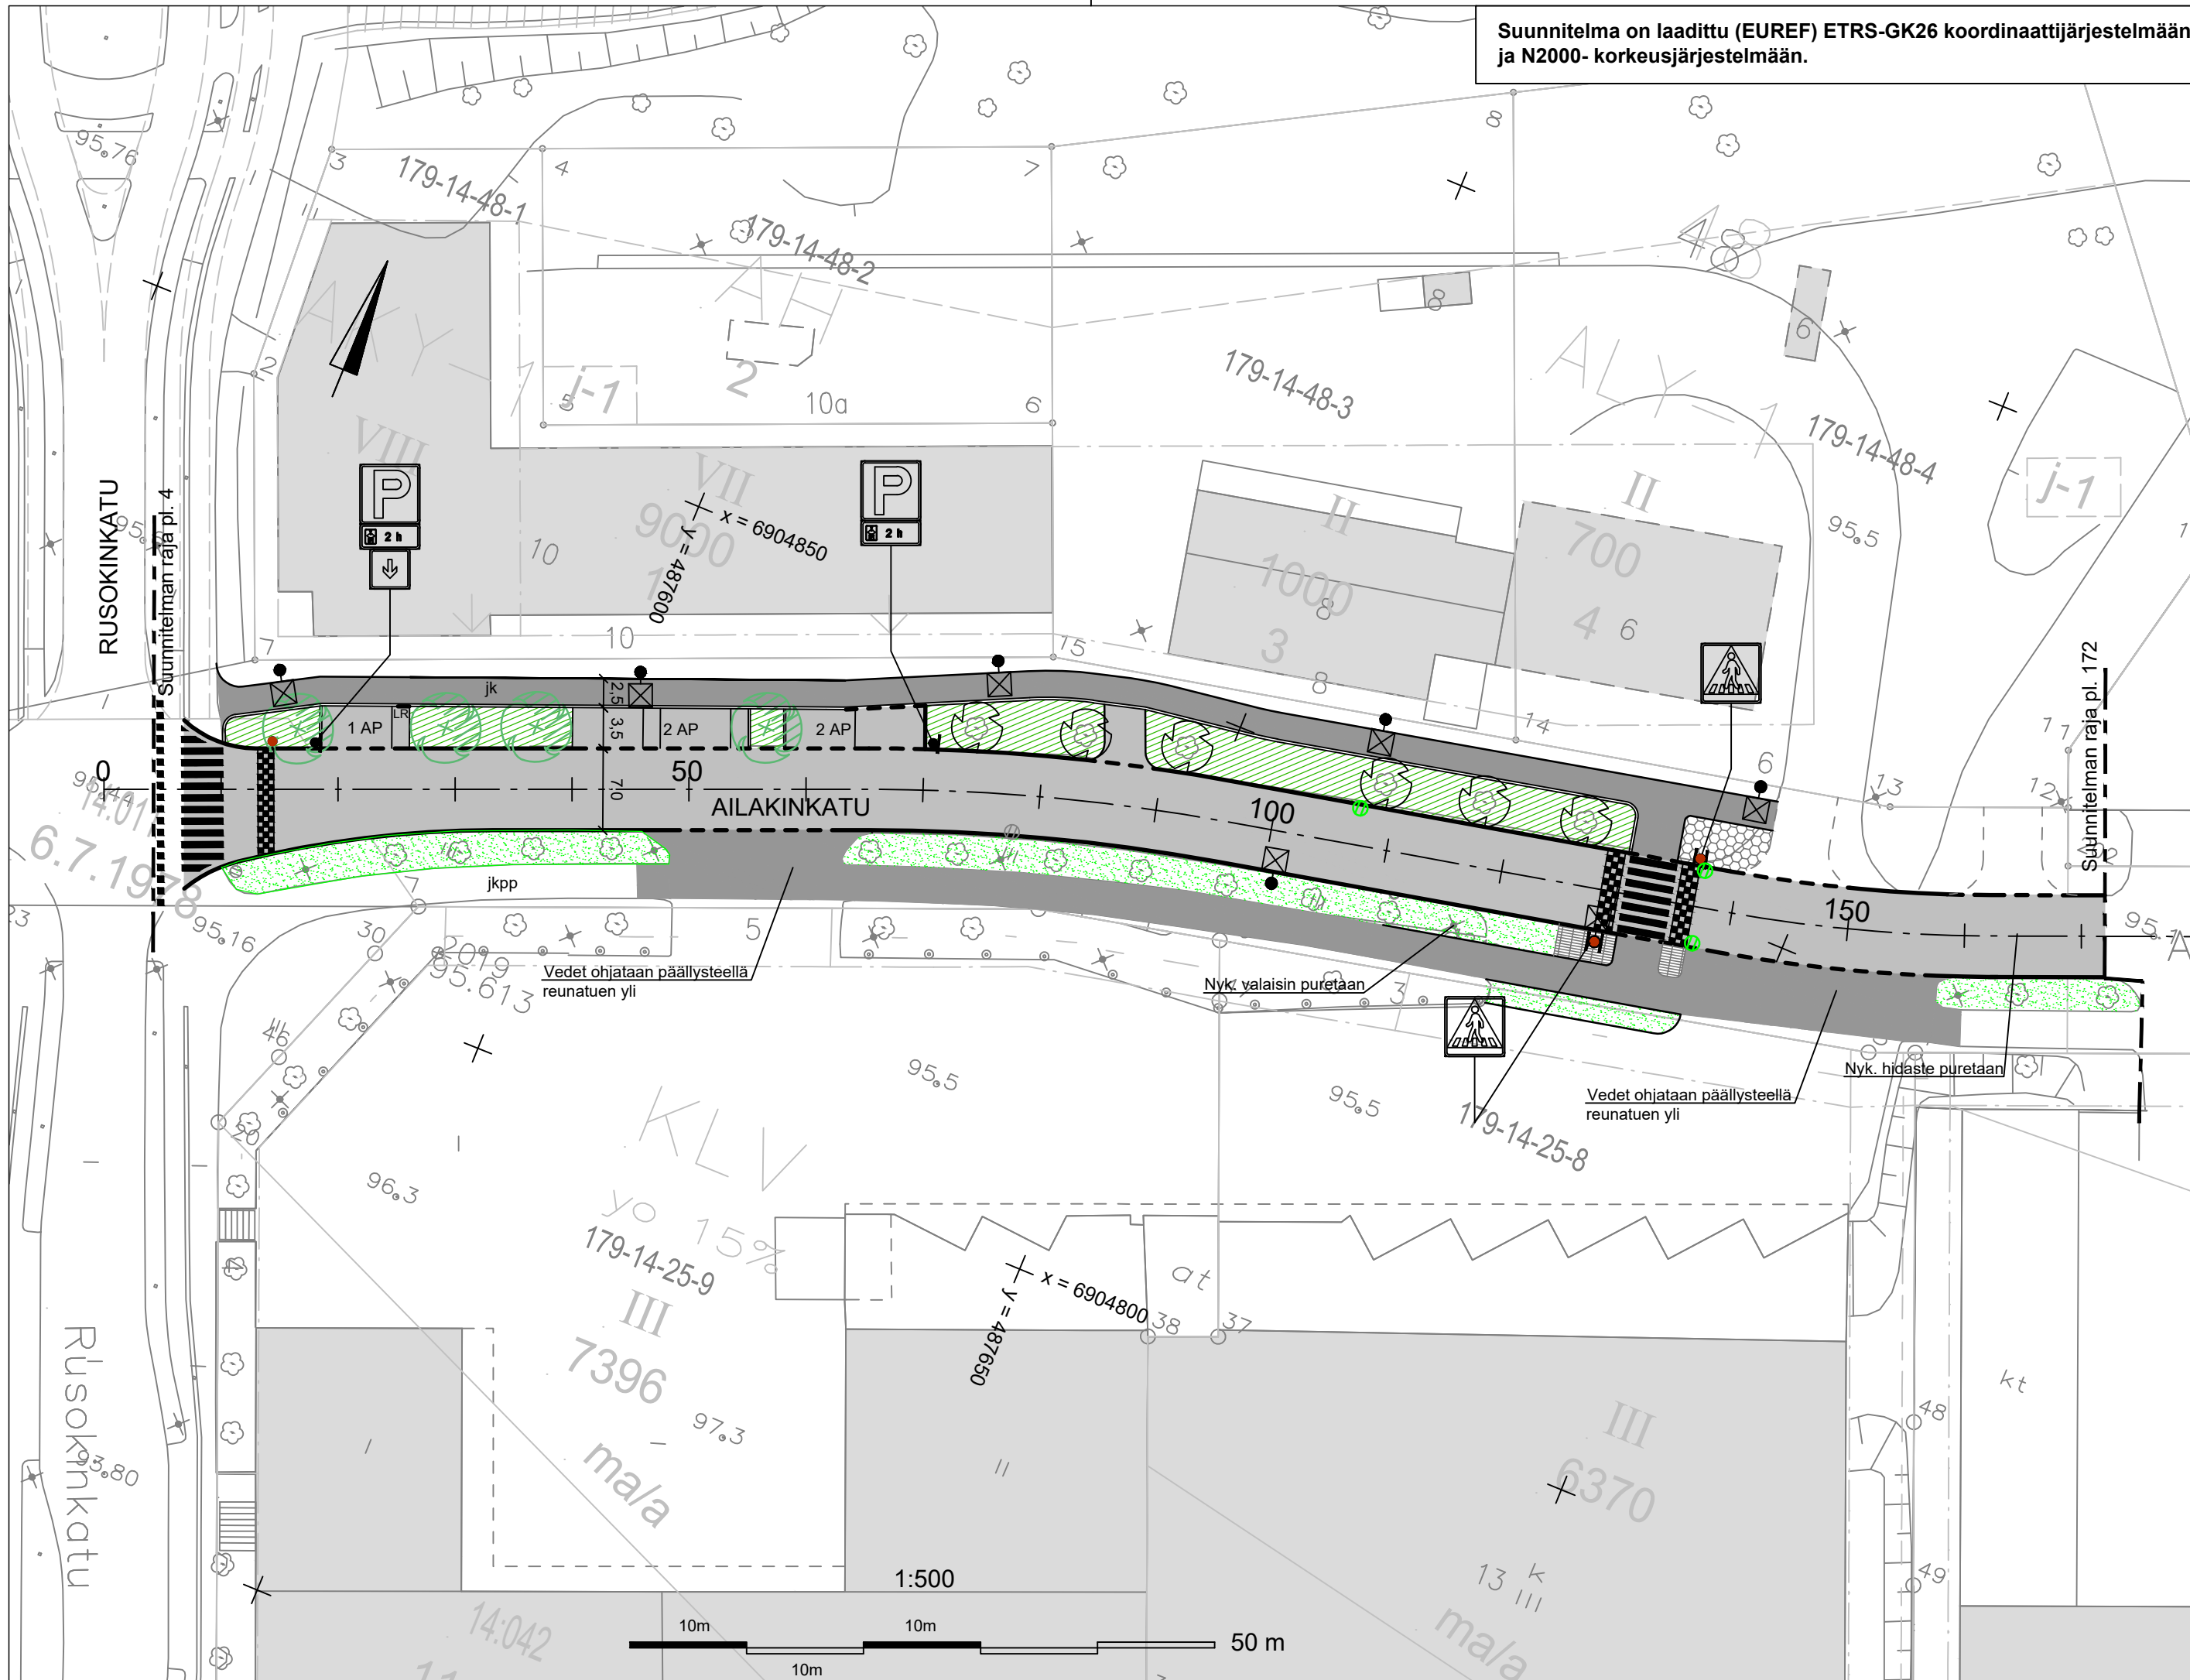







Suunnitelma on laadittu (EUREF) ETRS-GK26 koordinaattijärjestelmään ja N2000- korkeusjärjestelmään.





MERKINTÖJEN SELITYKSET:

-  Reunatuki h=120 mm / 40 mm / 0 mm
-  Reunatueton reunalinja
-  Katu / jk ja jkpp
-  Nurmetus
-  Pensasalue (esim. keijuangervo)
-  Nupukiveys
-  Nurmikiveys
-  Suunniteltu / Nykyinen hulevesikaivo
-  Liikennemerkkipylväs ja liikennemerkkipylväs sinivalkoisella tehostamismerkillä
-  Istutettava katupuu (tammi)

LIIKENNEREKKILUETTELO

MERKKI	NRO	NIMI JA KOKO	MÄÄRÄ [ kpl ]
	E1	Suojatie koko 600x600 mm Heijastusluokka R2	2
	E2	Pysäköintipaikka koko 600x600 mm Heijastusluokka R1	2
	H19.2	Pysäköintiajan alkamisen osoittamisvelvollisuus koko 600x250 mm Heijastusluokka R1	2
	H11.b	Vaikutusalue päättyy koko 400x400 mm Heijastusluokka R1	1

KÄSITTELY	KÄSITTELY	PÄIVÄYS	ASIA NRO	MUUTOS	PÄIVÄYS	NIMI	LUKUM	TUNNUS
KOHDE JA PIIRUSTUSLAJI				PIIRUSTUKSEN SISÄLTÖ				MITTAKAAVA
TOURULA				Asemapiirustus				1:500
AILAKINKATU VÄLILLÄ RUSOKINKATU - PL172				KATUSUUNNITELMAN MUUTOS				
 JYVÄSKYLÄN KAUPUNKI KAUPUNKIRAKENNEPALVELUT		 JYVÄSKYLÄN KAUPUNKI KAUPUNKIRAKENNEPALVELUT		KORKEUSJÄRJESTELMÄ	N2000	PÄIVÄYS	29.6.2020	
LIIKENNE- JA VIHERALUEET PL 233, Hannikaisenkatu 17 40101 JYVÄSKYLÄ (014) 266 0000 etunimi.sukunimi@jyvaskyla.fi		LIIKENNE- JA VIHERALUEET PL 233, Hannikaisenkatu 17 40101 JYVÄSKYLÄ (014) 266 0000 etunimi.sukunimi@jyvaskyla.fi		KOORDINAATTIJÄRJESTELMÄ		ETRS-GK26		
HYV. T. Smolander TARK. T. Koikkalainen		SUUNN. Janne Jormalainen		LITTYNY PIIR.		34-3367, 3-1811		
GEO. VIHER. LIK.		SUUNN. Janne Jormalainen		KORVAA		PIIR NRO		34-3366
		PROJ.PÄÄL.		KORVATTU		MUUTOS KUVATEDOSTO: 34-3366_Asemapiirustus.dwg		