





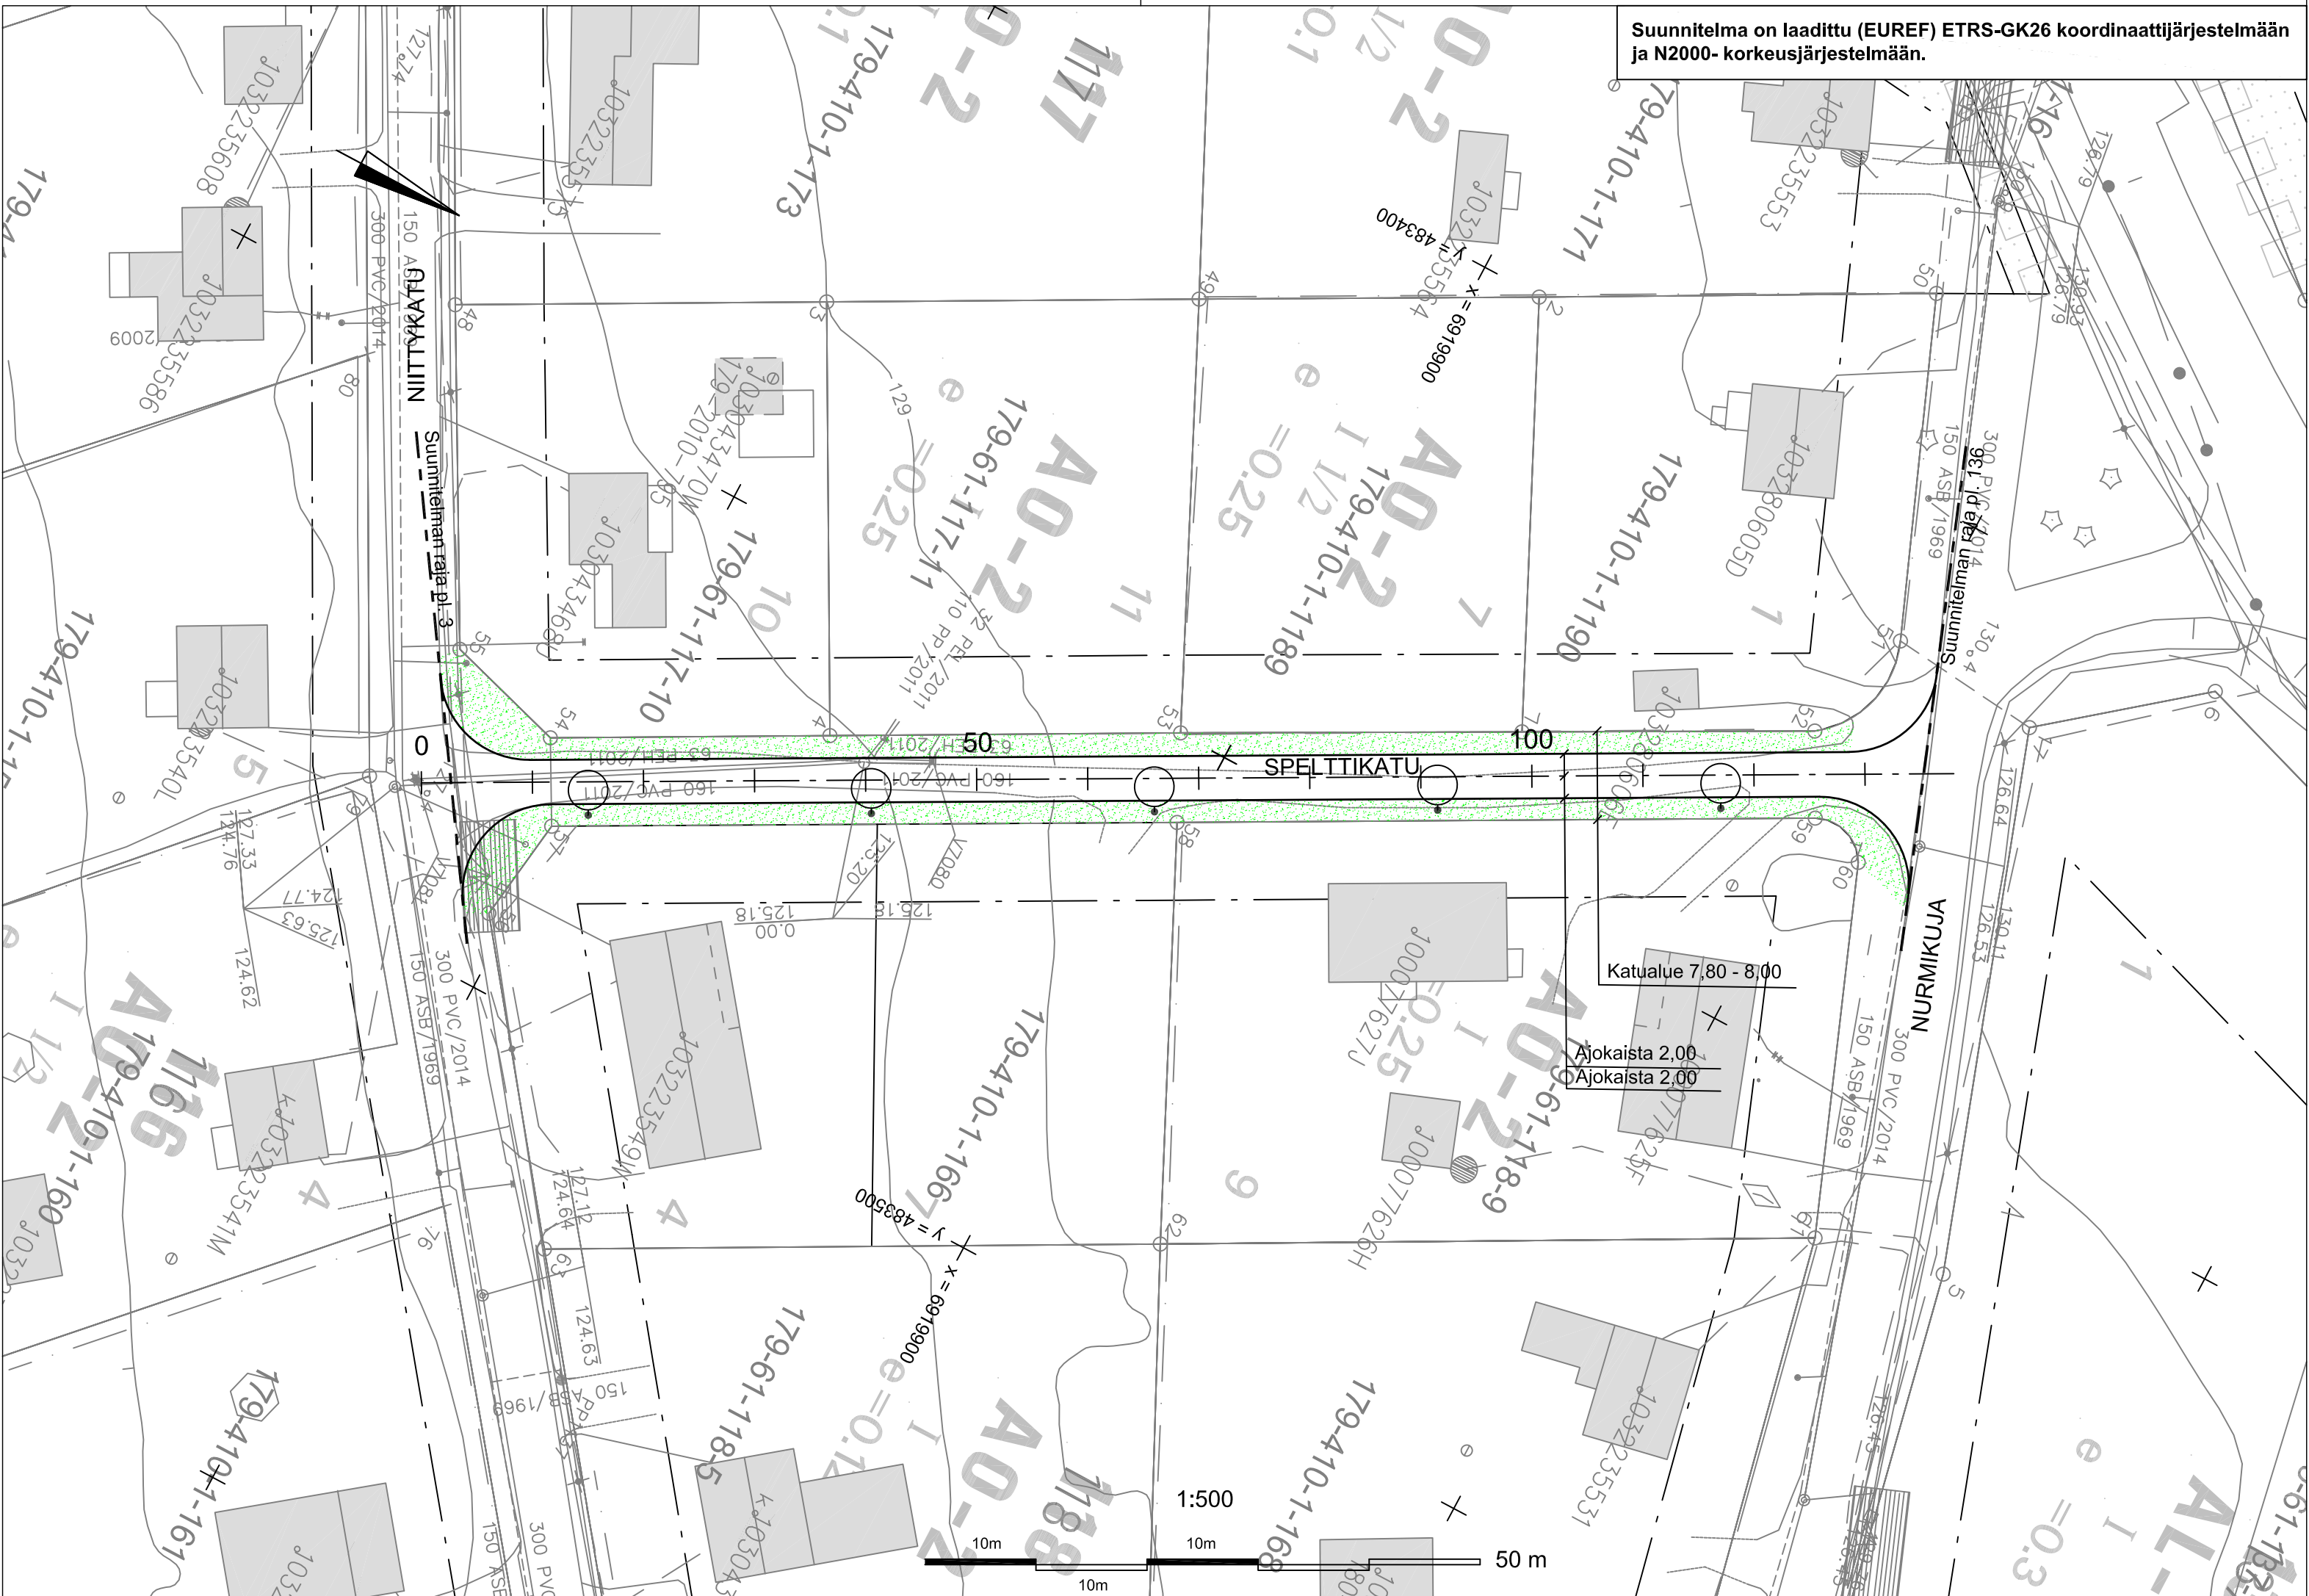

Suunnitelma on laadittu (EUREF) ETRS-GK26 koordinaattijärjestelmään ja N2000- korkeusjärjestelmään.



MERKINTÖJEN SELITYKSET:

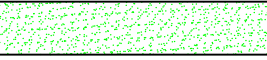-  Reunatueton kadun reuna
-  Suunniteltu valaisinpylväs
-  Nurmetus

KÄSITTELY	KÄSITTELIJÄ	PÄIVÄYS	ASIA NRO	MUUTOS	PÄIVÄYS	NIMI	LUKUM	TUNNUS
KORDE JA PIIRUSTUSLAJI						PIRUSTUKSEN SISÄLTÖ	MITTAKAAVA	
TIKKA-MANNILA						Asemapiirustus	1:500	
SPELTTIKATU								
KATUSUUNNITELMA								
	JYVÄSKYLÄN KAUPUNKI KAUPUNKIRAKENTEEEN TOIMIALA		JYVÄSKYLÄN KAUPUNKI KAUPUNKIRAKENTEEEN TOIMIALA	KORKEUSJÄRJESTELMÄ N2000	PÄIVÄYS 24.1.2017	KOORDINAATTIJÄRJESTELMÄ ETRS-GK26	LITTYY PIR. 3-1733	
LIIKENNE- JA VIHERALUEET PL 233, Hannikaisenkatu 17 40101 JYVÄSKYLÄ (014) 266 0000, Fax (014) 266 5108 etunimi.sukunimi@jkl.fi		Verkot PL 410, Kammitie 2 40101 JYVÄSKYLÄ (014) 365 4000, Fax (014) 214 070 etunimi.sukunimi@jenergia.fi		LIIKENNE- JA VIHERALUEET PL 233, Hannikaisenkatu 17 40101 JYVÄSKYLÄ (014) 266 0000, Fax (014) 266 5108 etunimi.sukunimi@jkl.fi		KORVAA	PIR NRO	MUUTOS
HYV.	TARK.	HYV.	TARK.	SUUNN.	Janne Jormalainen		KORVATTU	34-3175
GEO.	VIHER.	LIK.	HYV.	TARK.	PROJPAAL.	KUVATEDOSTO	34-3175.dwg	