

# K1 Ronsuntaipaleentie, K2 Länsiväylä



K1, Ronsuntaipaleentie K2, Länsiväylä

**KUKKUMÄEN RISTEYSSILTA**

leveys = 10,50 m  
alikulukkorkeus ≥ 4,6 m  
vapaa aukko = ~16 m

**KUKKUMÄEN YLIKULKUSILTA**

leveys = 10,50 m  
alikulukkorkeus ≥ 6,7 m  
vapaa aukko = ~11 m

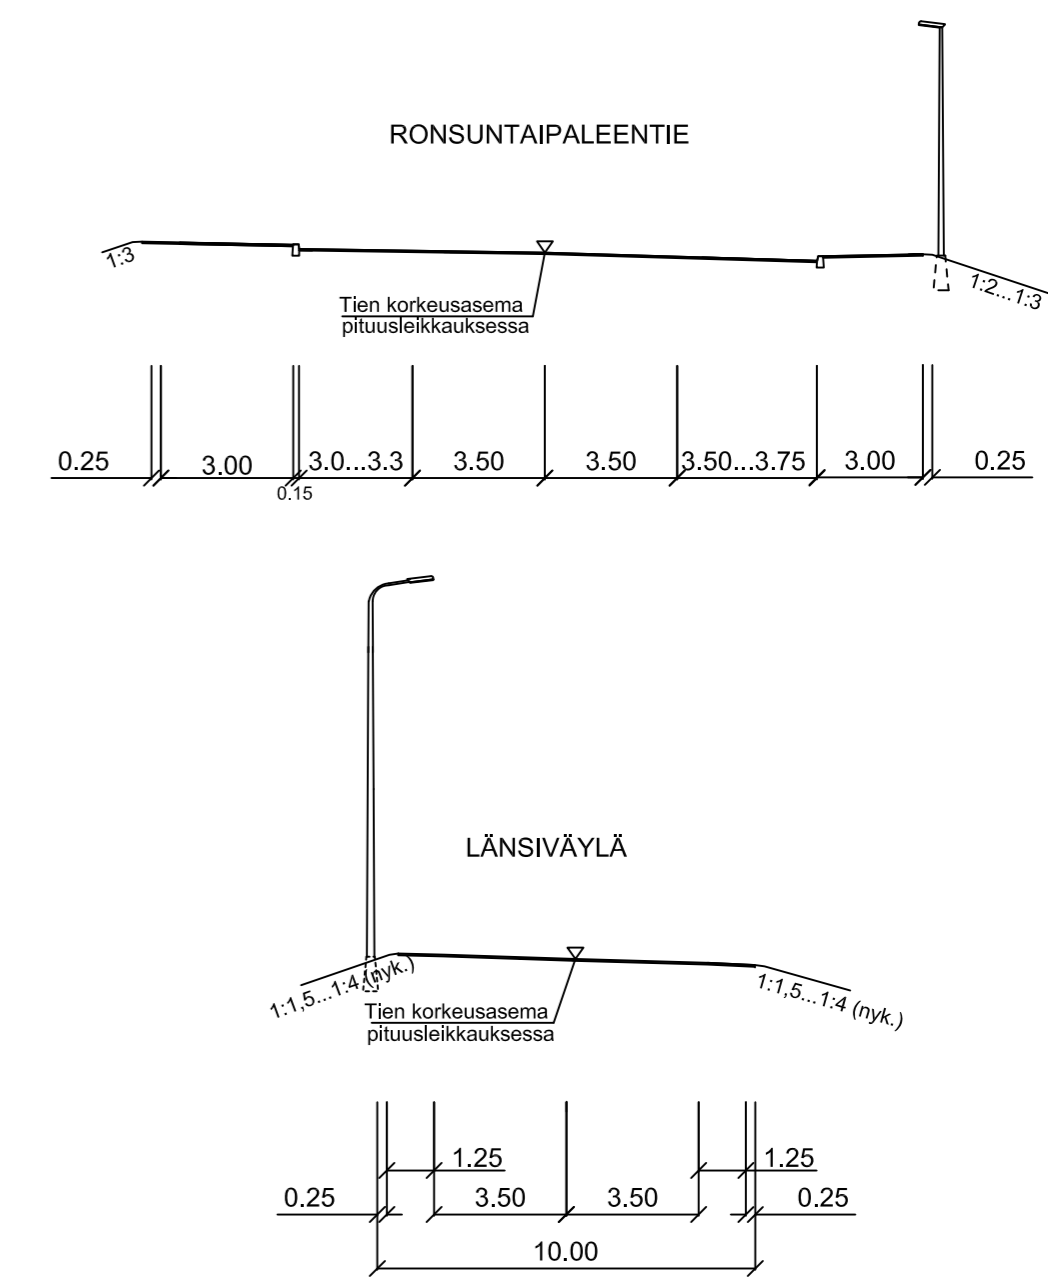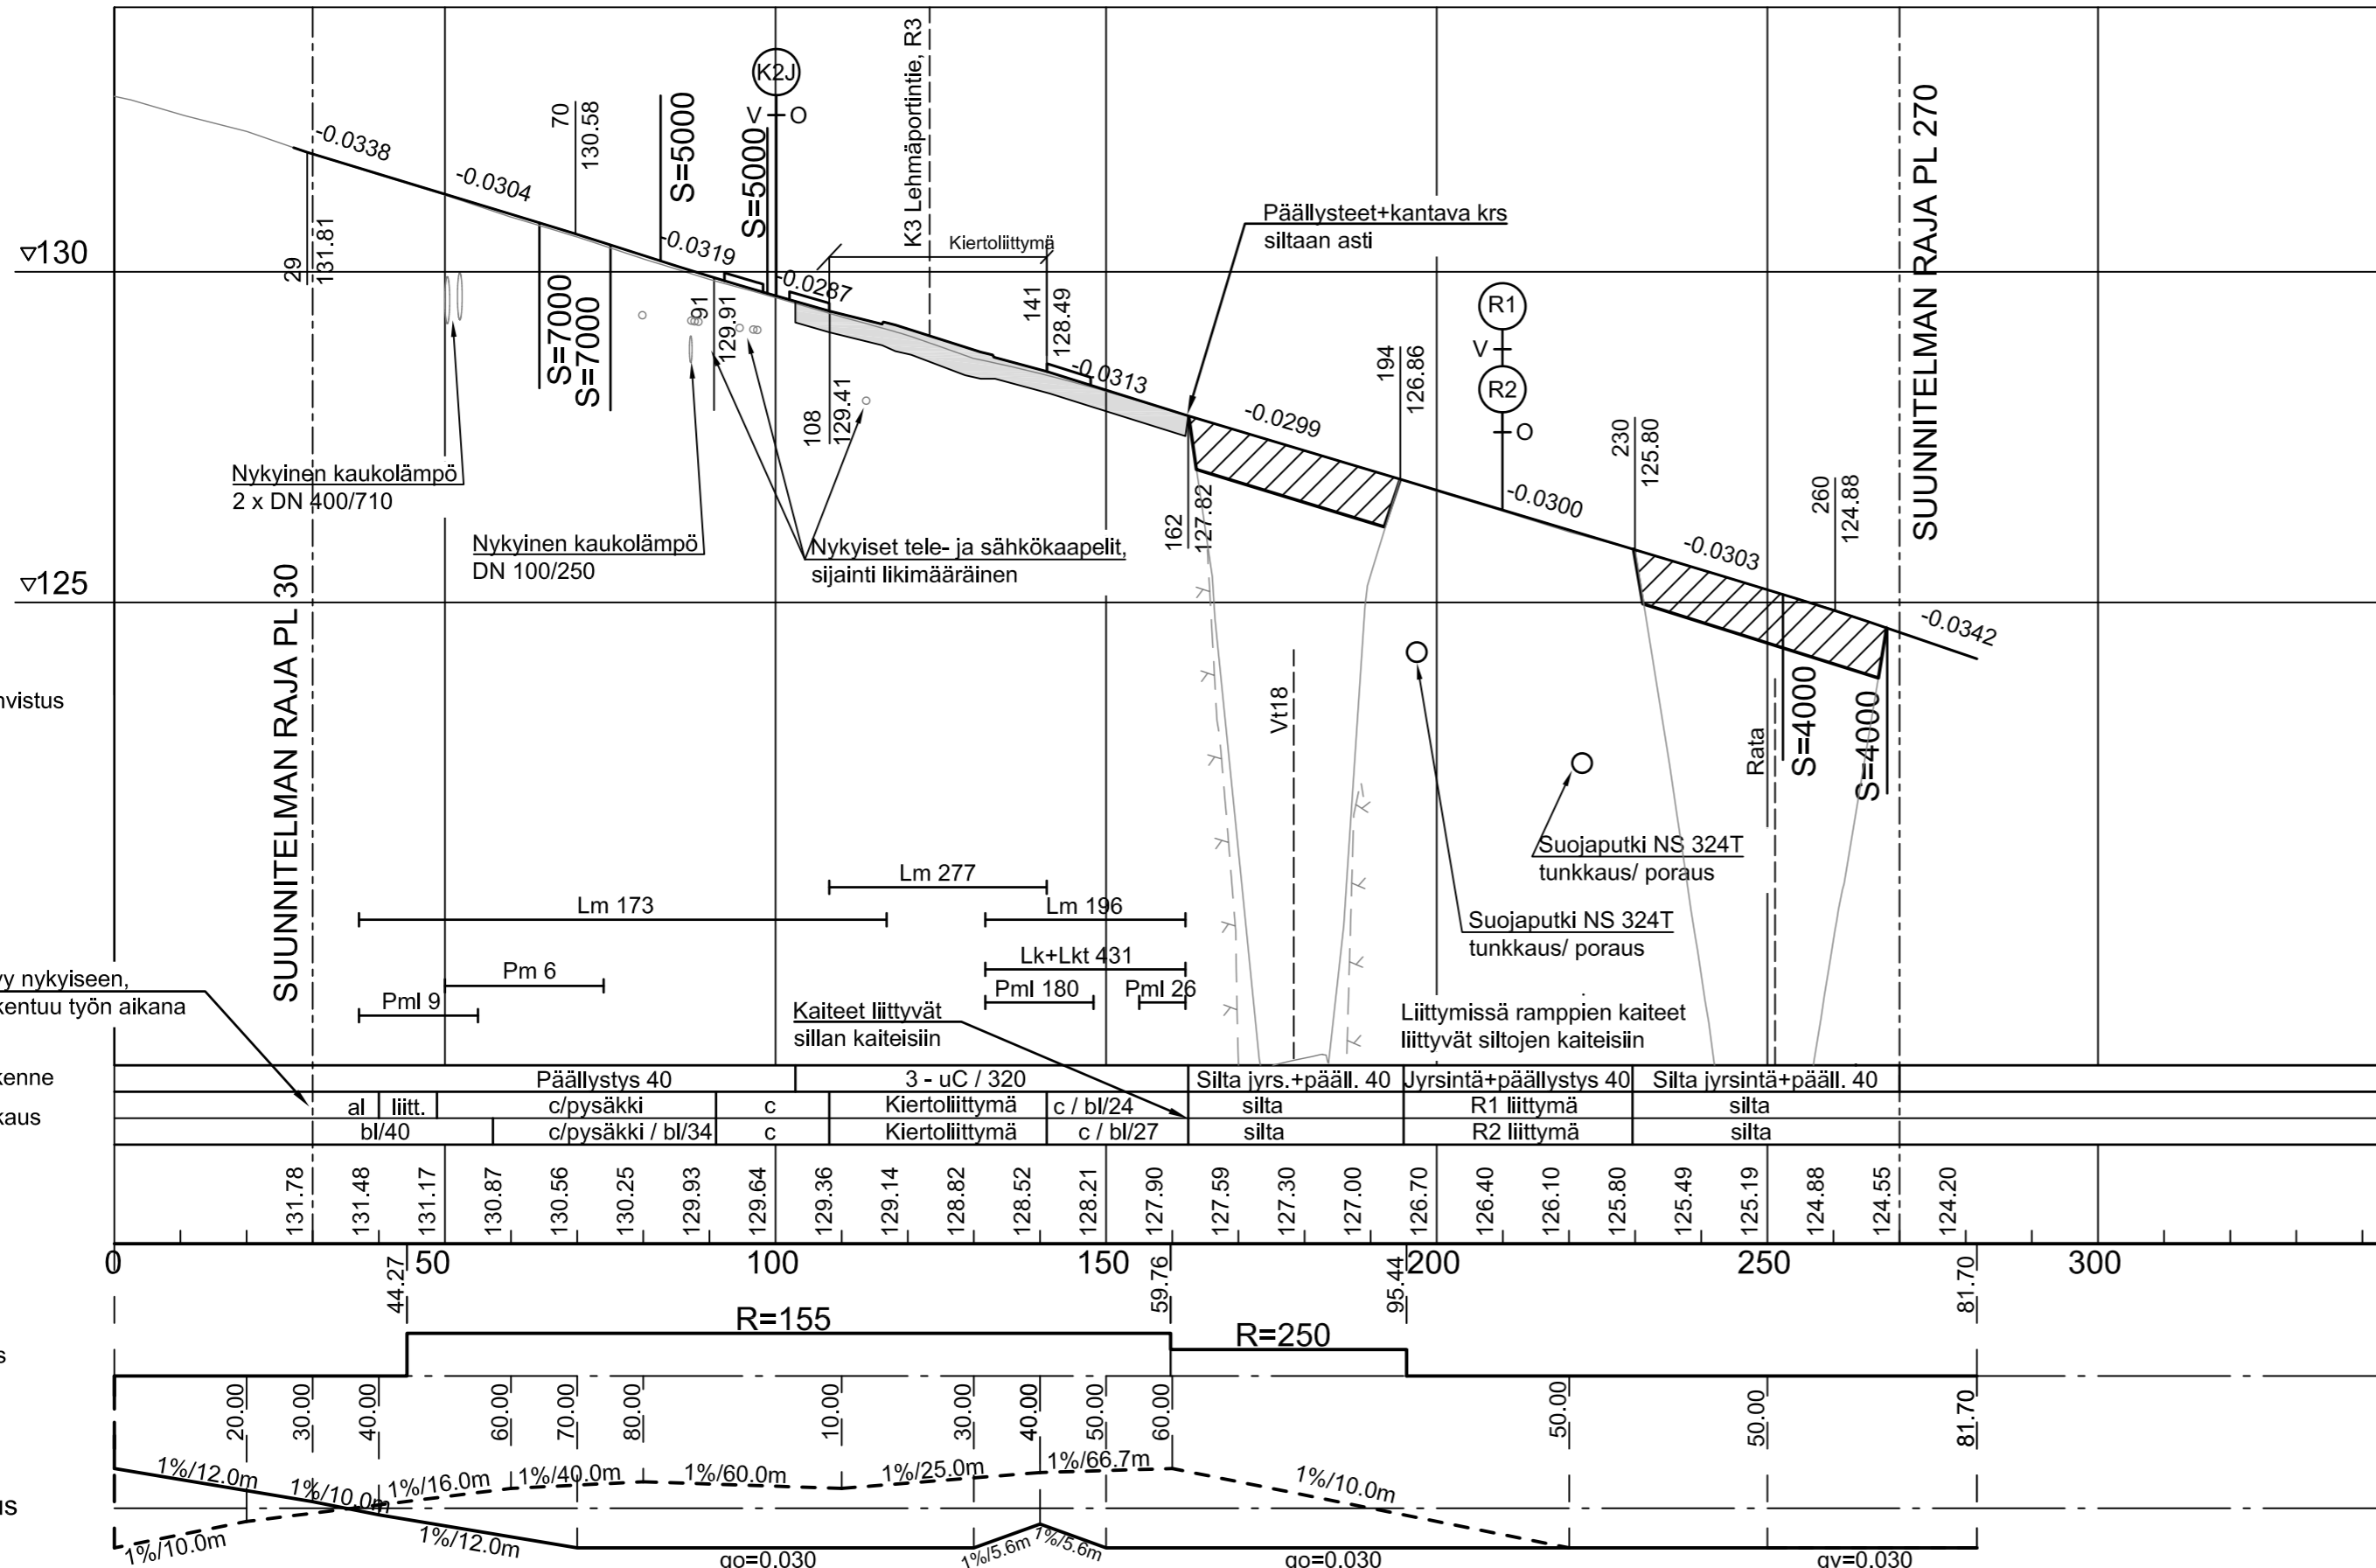

Pohjanvahvistus

Massat

Kaide liittyy nykyiseen, pituus tarkentuu työn aikana

Päällysrakenne

Poikkileikkaus

Tsv:n korkeus

Kaarevuus

1000/R

Kaltevuus

KÄSITTELY	KÄSITTELYÄ	PÄIVÄYS	ASIA NRO	MUUTOS	PÄIVÄYS	NIMI	LUKUM	TUNNUS
KUKKUMÄEN ETL KADUT								
RONSUNTAIPAALIENTIE / LÄNSIVÄYLÄ PLV 30-270							Pituusleikkaus	1:1000/1:100
KATUSUUNNITELMA							Tyypipoikkileikkaus	1:200
JYVÄSKYLÄN KAUPUNKI KAUPUNKIRAKENTEEN TOIMIALA			JYVÄSKYLÄN ENERGIÄ YHTIÖT		KORKEUSJÄRJESTELMÄ N2000 KOORDINAATTIJÄRJESTELMÄ ETRS-GK26		PÄIVÄYS 15.10.2019	
LIIKENNE- JA VIHERALUEET PL 233, Hannikaisenkatu 17 40101 JYVÄSKYLÄ (014) 266 0000, Fax (014) 266 5108 etunimi.sukunimi@jkl.fi			Verkot PL 410, Kammitie 2 40100 JYVÄSKYLÄ (014) 366 4000, Fax (014) 214 070 etunimi.sukunimi@jenergia.fi		DESTIA OY, Infraosuuslaitelu Matarankatu 2 40100 JYVÄSKYLÄ 020 444 11 (vaihde) etunimi.sukunimi@destia.fi		LITTYY PIR. 44-3215 KORVAA PIR NRO MUUTOS 34-3324	
HYV. Veli-Jussi Koskinen TARK. Tapio Koikkalainen		HYV. TARK.		SUUNN. Jonne Kurkinen KORVATTU		KUVATIEDOSTO: Kukkumäen_etl_kadut_pituusleikkaukset.dwg		