Jyväskylä
179

TONTTIKARTTA 1:1000

Voimassa oleva asemakaava	Voimassa oleva tonttijako	Lohkottavat kiinteistöt
25.04.2016 179 64:003	25.04.2016 179 64016001	179-64-16-2, 179-64-16-3, 179-64-16-4, 179-64-16-5, 179-64-16-6, 179-64-16-7, 179-64-16-8 ja 179-64-16-9
Toimituspäivä	Toimitusnumero 179-2017-105	
Merkitty kiinteistörekisteriin 21.4.2017	Toimitusinsinööri Eila Viitala Eila Viitala	

KOORDINAATEISTA LASKETUT PINTA-ALAT

Tontti	Pinta-ala
179- 64-16-2	910
179- 64-16-3	911
179- 64-16-4	912
179- 64-16-5	910
179- 64-16-6	910
179- 64-16-7	910
179- 64-16-8	910
179- 64-16-9	910

KOORDINAATTILUETTELO

EUREF-FIN-ETRS GK26
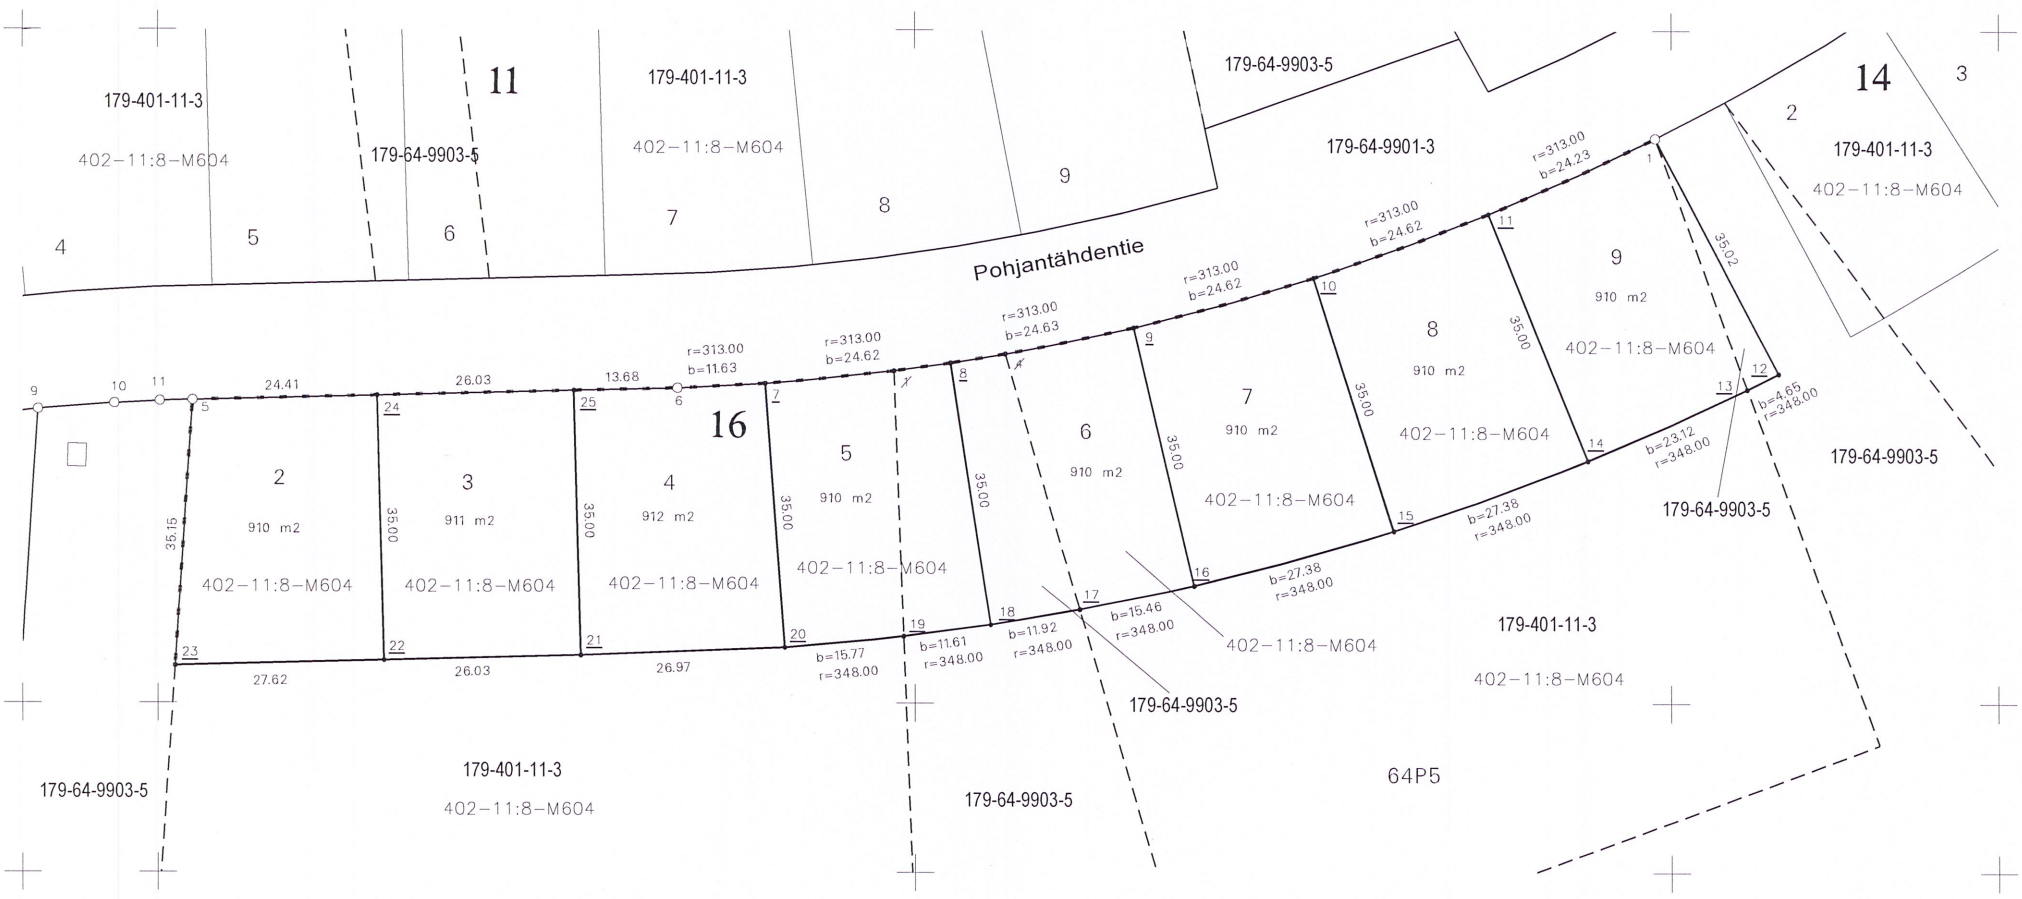
N:O	X	Y	
1	6907543.937	491197.254	poistuva
1	6907574.619	491297.836	
4	6907546.170	491211.942	poistuva
5	6907540.012	491104.565	
6	6907541.607	491168.661	
7	6907542.235	491180.275	rajapiste, ei rakennettu, uusi
8	6907544.985	491204.734	rajapiste, ei rakennettu, uusi
9	6907549.650	491228.906	rajapiste, ei rakennettu, uusi
10	6907556.199	491252.637	rajapiste, ei rakennettu, uusi
11	6907564.594	491275.779	rajapiste, ei rakennettu, uusi
12	6907543.690	491314.267	rajapiste, ei rakennettu, uusi
13	6907541.622	491310.098	rajapiste, ei rakennettu, uusi
14	6907532.186	491288.998	rajapiste, ei rakennettu, uusi
15	6907522.853	491263.268	rajapiste, ei rakennettu, uusi
16	6907515.571	491236.884	rajapiste, ei rakennettu, uusi
17	6907512.383	491221.758	rajapiste, ei rakennettu, uusi
18	6907510.385	491210.009	rajapiste, ei rakennettu, uusi
19	6907508.827	491198.506	rajapiste, ei rakennettu, uusi
20	6907507.327	491182.804	rajapiste, ei rakennettu, uusi
21	6907506.278	491155.859	rajapiste, ei rakennettu, uusi
22	6907505.630	491129.840	rajapiste, ei rakennettu, uusi
23	6907504.943	491102.232	rajapiste, ei rakennettu, uusi
24	6907540.619	491128.969	rajapiste, ei rakennettu, uusi
25	6907541.267	491154.988	rajapiste, ei rakennettu, uusi